



1 BUILDING A - SOUTH ELEVATION - LEES AVENUE
A21 1 : 200



2 BUILDING A - WEST ELEVATION
A21 1 : 200

NOTES GÉNÉRALES:

Ne pas mesurer directement des dessins.


Toutes les dimensions et conditions générales
doivent être vérifiées avant le début des travaux.

En aucun cas ne procéder dans l'incertitude.

Ce dessin doit être lu conjointement avec le devis
architectural et les notes générales.



Scéau

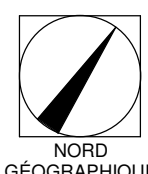

Client

Revision Schedule

Num.	Revisions Description	Date
------	-----------------------	------

24 JAN 2023	ISSUED FOR SPA NEW LANDSCAPE	CA
7 OCT 2022	ISSUED FOR SITE PLAN APPROVAL	CA
3 OCT 2022	ISSUED FOR COORDINATION	CA
12 SEPT 2022	ISSUED FOR COORDINATION	CA
DATE	ISSUE REVISION	PAR

CLELAND JARDINE ENGINEERING LTD.	Revision
	200-580 Terry Fox Drive Keweenaw, Ontario K3J 4P7 T 416-591-1535 F 416-591-1705

Smith + Andersen	Structure
	1000 Carling Avenue, Suite 300 Ottawa, Ontario, K1Z 1G3 T 613-237-1186 F 613-238-0388

FOTENN Planning + Design	MÉCANIQUE - ÉLECTROTTE
	1000 Carling Avenue, Suite 300 Ottawa, Ontario, K1Z 1G3 T 613-237-1186 F 613-238-0388

OTTAWA, ONTARIO ROBINSON	MÉCANIQUE PROTECTION INCENDIE
	1000 Carling Avenue, Suite 300 Ottawa, Ontario, K1Z 1G3 T 613-237-1186 F 613-238-0388

Proprié

Titre du dessin :

BUILDING A - SOUTH
AND WEST
ELEVATION

échelle : 1 : 200	dessiné par : CA	
date : 2022-10-05	approuvé par : EH	
dossier : 20-027	dessin : A21	

#18357