

NOTES GENERALES

Ne pas mesurer directement des dessins.


Toutes les dimensions et conditions générales doivent être vérifiées avant le début des travaux.

En aucun cas ne procéder dans l'incertitude.

Ce dessin doit être lu conjointement avec le devis architectural et les notes générales.



8099

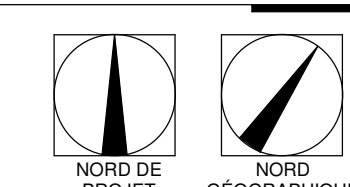

Class

Revision Schedule

Item	Description	Date
------	-------------	------

[illegible]

24 JAN.2023	ISSUED FOR SPA-NEW LANDSCAPE	CA
7.OCT.2022	ISSUED FOR SITE PLAN APPROVAL	CA
3.OCT.2022	ISSUED FOR COORDINATION	CA
12 SEPT.2022	ISSUED FOR COORDINATION	CA
DATE	ISSUE DESCRIPTION	DATE



200-580 Terry Fox Drive
Kanata, Ontario
K2L 4B9
T 613-591-1555
F 613-594-1701



Structure
Andersen
1600 Carling Avenue, Suite 530

MÉCANIQUE - ÉLECTRICITÉ

FOTENN
Planning + Design

OTTAWA, ONTARIO
ROBINSON

Project

Titre du dessin :

BUILDING B+C -
SOUTH AND WEST
ELEVATION

échelle : 1 : 200	dessiné par : CA	
date : 2022-10-05	approuvé par :EH	
dossier : 20-027	dessin :	A23

A23
#18357