

NOTES GENERALES:

Ne pas mesurer directement des dessins.


Toutes les dimensions et conditions générales doivent être vérifiées avant le début des travaux.

En aucun cas ne procéder dans l'incertitude.

Ce dessin doit être lu conjointement avec le devis architectural et les notes générales.



Social

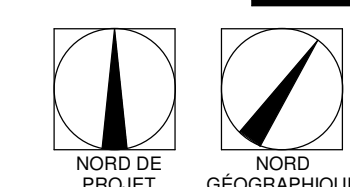

Class

Revision Schedule

Num	Revision Description	Date
-----	----------------------	------

[illegible]

24 JAN.2023	ISSUED FOR SPA-NEW LANDSCAPE	CA
7.OCT.2022	ISSUED FOR SITE PLAN APPROVAL	CA
3.OCT.2022	ISSUED FOR COORDINATION	CA
12 SEPT.2022	ISSUED FOR COORDINATION	CA
DATE	ISSUE/REVISION	PAI

**CLELAND
JARDINE**
ENGINEERING LTD.

Smith + Andersen
1600 Carling Avenue, Suite 530
Ottawa, Ontario, K2J 1G5
T: 613-730-3386

MÉCANIQUE- ÉLECTRICITÉ

FOTENN
Planning + Design

223 McLeod Street, Ottawa ON K2P 0Z8
613.730.5709

MÉCANIQUE PROTECTION INCENDIE

OTTAWA, ONTARIO
ROBINSON

Project

Titre du dessin :

BUILDING D - NORTH
AND EAST ELEVATION

échelle : 1 : 200	dessiné par : CA	
date : 2022-10-05	approuvé par :EH	
dossier : 20-027	dessin :	

A26
#18357

1 BUILDING D - NORTH ELEVATION
A26 1 : 200



2 BUILDING D - EAST ELEVATION
A26 1 : 200