


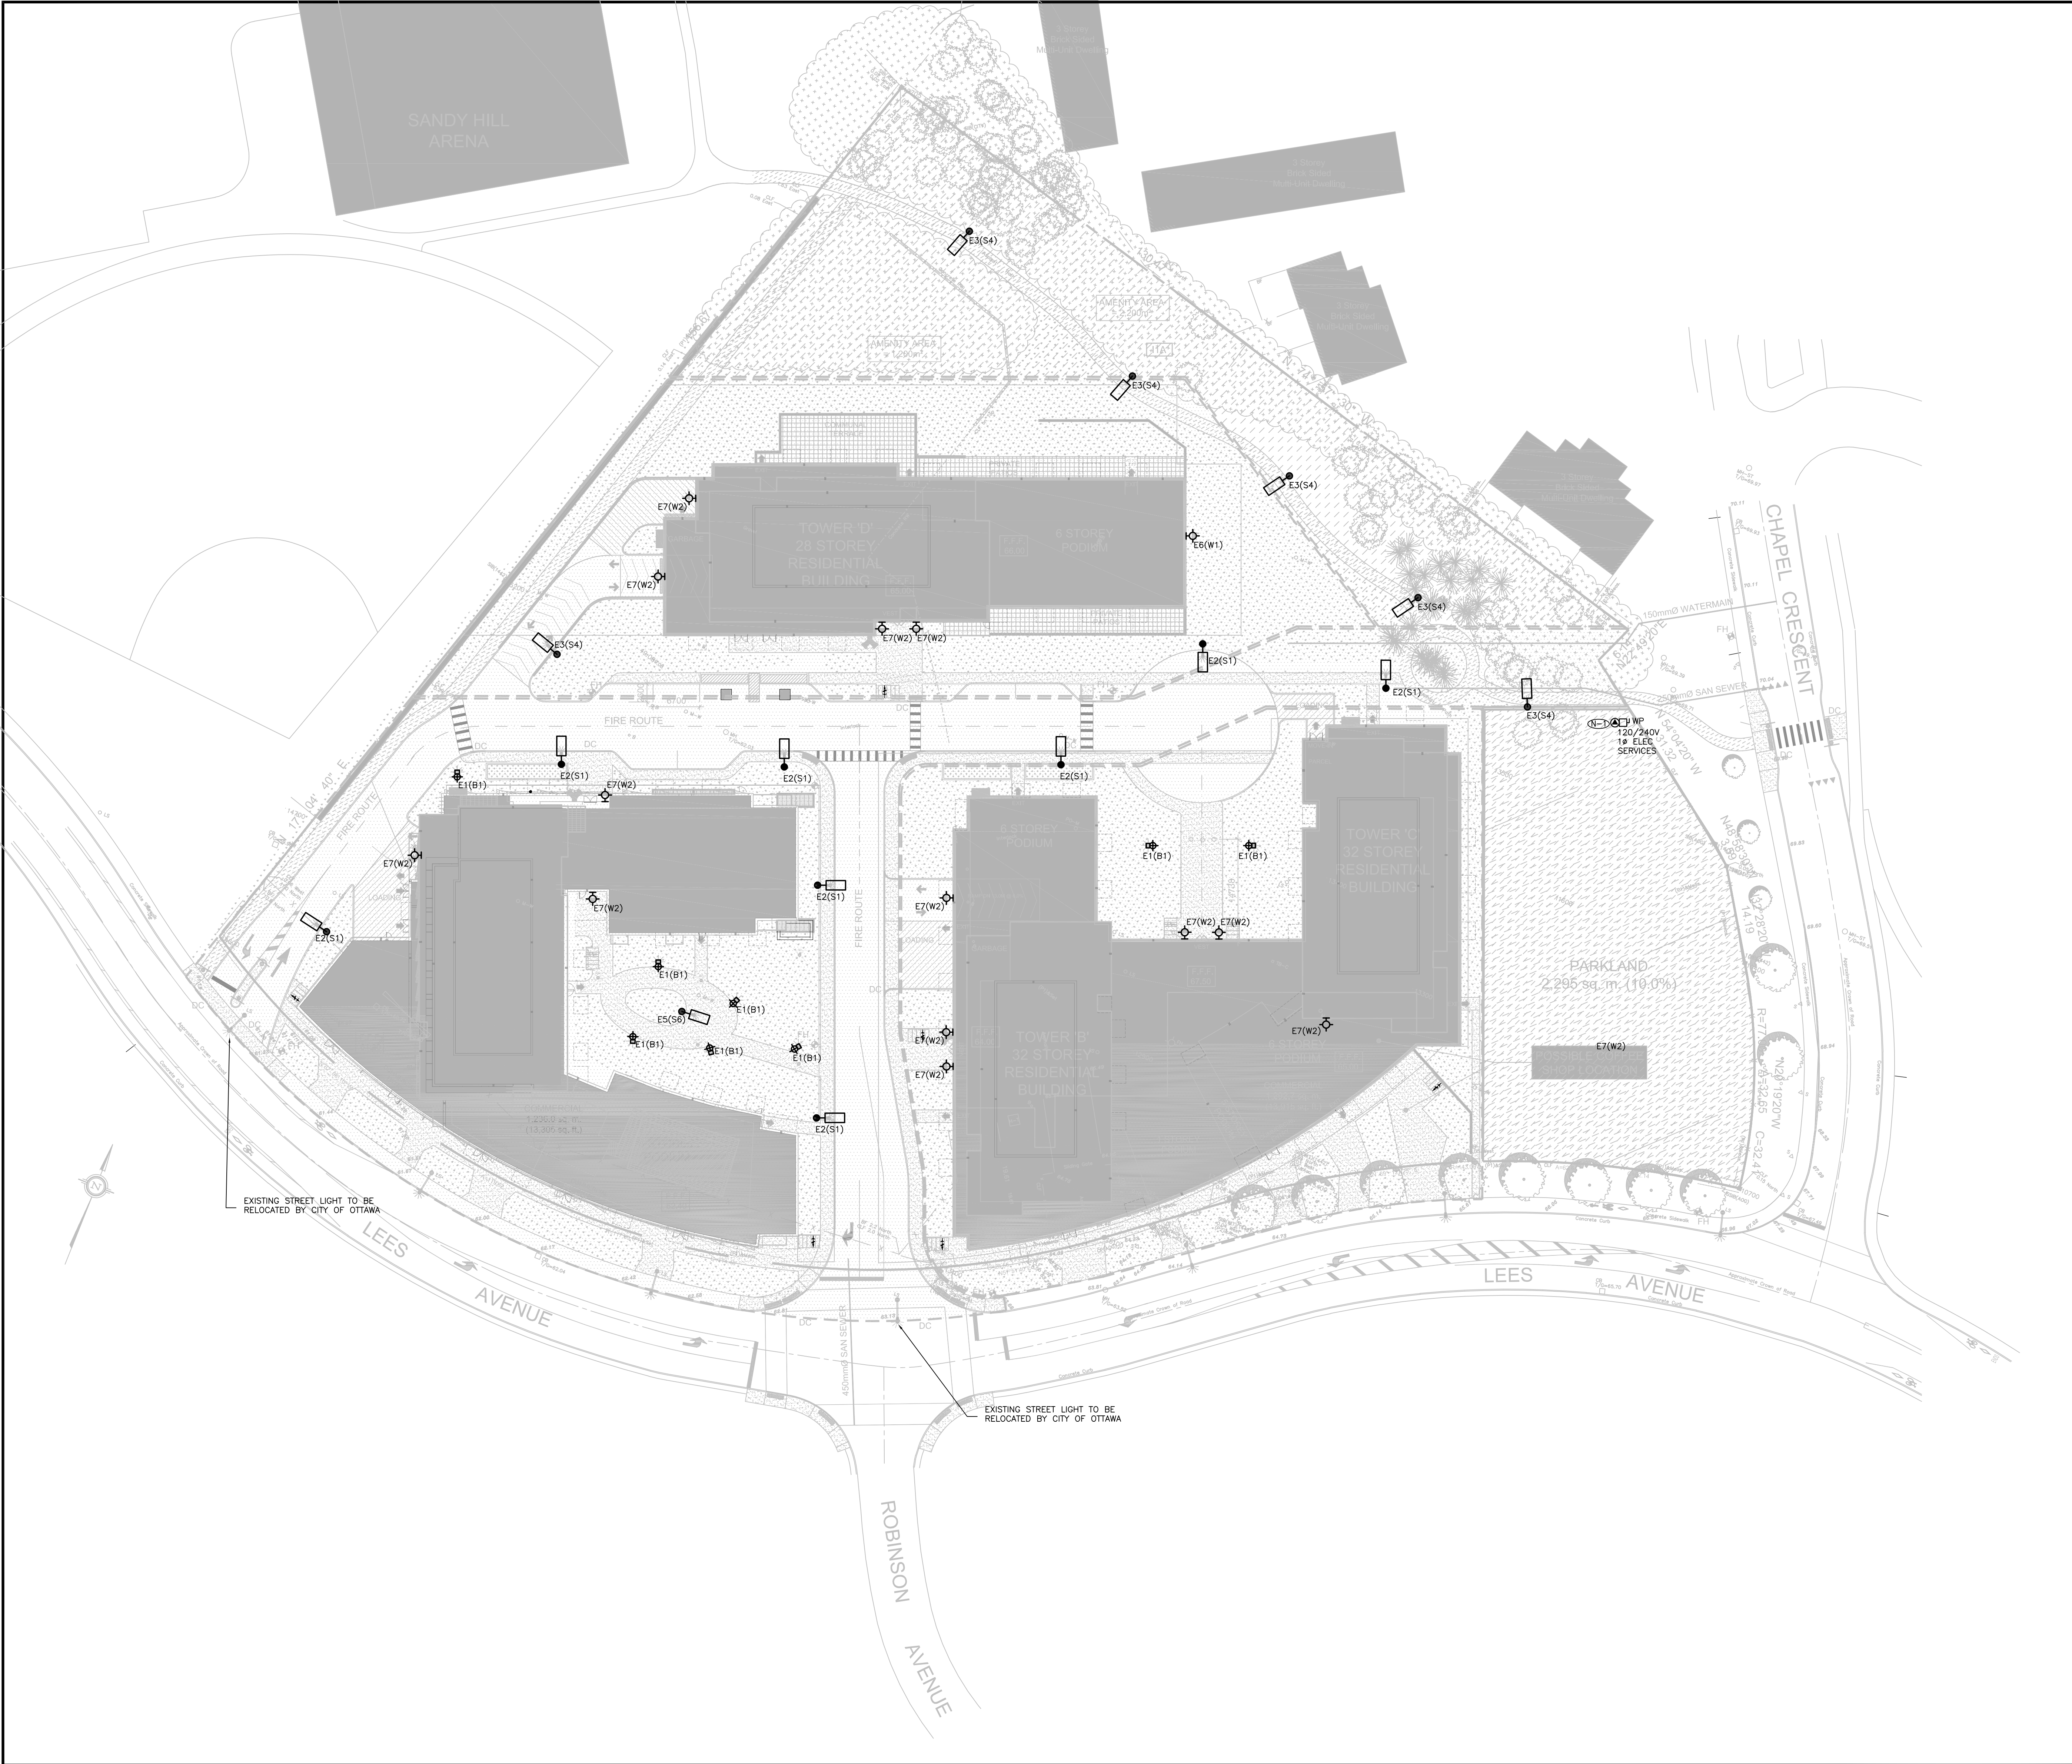

Luminaire Schedule									
Symbol	Qty	Label	Arrangement	LLF	Description	Lum. Lumens	Lum. Watts	Mounting Height	
	10	E1	Single	0.900	LUMICA - AL 96 28LED03 30W 120V US 30K30	2620	28.13	Mounting Height Grade	
	12	E7	Single	0.900	HUBBELL - RM2-160L-45 30T-3-U	6519	46.1	Mounting Height 15'	
	8	E2	Single	0.900	GE CURRENT - ERLC_0TC30 ____ 120-277V WITH EL545-ERLC-BLCK	6240	56	Mounting Height 20'	
	6	E3	Single	0.900	BEACON - VP-1-36L-39-30T-2	5075	39.6	Mounting Height 15'	
	1	E5	Single	0.900	BEACON - VP-1-36L-39-30T-2	4550	39.6	Mounting Height 15'	
	1	E6	Single	0.900	HUBBELL - RM2-160L-45 30T-4-U	6390	46.1	Mounting Height 15'	

DRAWING NOTES

PROVIDE 120/240V 1Ø ELECTRICAL SERVICE 2M INSIDE PROPERTY LINE. COORDINATE REQUIREMENT AND EXACT LOCATION ON SITE WITH HYDRO-OTTAWA LIMITED (HOL).

NOTES GÉNÉRALES:


Ne pas mesurer directement des dessins.

Toutes les dimensions et conditions générales doivent être vérifiées avant le début des travaux.

En aucun cas ne procéder dans l'incertitude.

Ce dessin doit être lu conjointement avec le devis architectural et les notes générales.

Scale

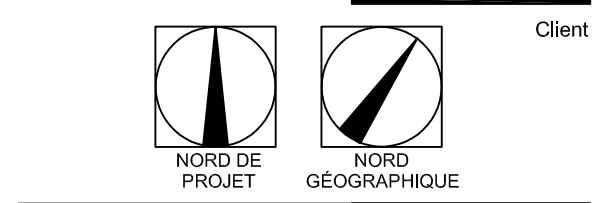

Client

DATE	REVISION	BY	CHKD
10 JAN 2023	RE-ISSUED FOR SPA	CA	
10 OCT 2022	ISSUED FOR COORDINATION	CA	
12 SEPT 2022	EMIS POUR COORDINATION	CA	
DATE	REVISION	BY	CHKD

CLEAINE JARDINE
ENGINEERING LTD.

200-180 Terry Fox Drive
Aurora, Ontario
M1L 4B9
416-591-1111
416-591-1903

Smith + Andersen
Smith + Andersen (Ottawa)
1000 Carling Avenue, Suite 100
Ottawa, Ontario, K1Z 1G1
T: 613-236-1199
F: 613-236-2398

FOTENN
Planning+Design

224 McLeod Street, Ottawa, ON K1P 1J9
613-236-1231

ROBINSON
NEW CONSTRUCTION

Titre du dessin :

ELECTRICAL SITE PLAN

échelle :	1:400	dessiné par :	MA
date :	2022-10-03	approuvé par :	AD
dossier :	22-027	dessin :	E100