


NOTES GENERALES

Ne pas mesurer directement des dessins.
Toutes les dimensions et conditions générales doivent être vérifiées avant le début des travaux.

Ce dessin doit être lu conjointement avec le devis architectural et les notes générales.



800

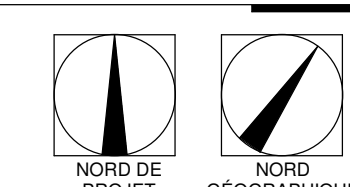

Click

[illegible][illegible]

24 JAN 2023	ISSUED FOR SPA-NEW LANDSCAPE	C
7.OCT.2022	ISSUED FOR SITE PLAN APPROVAL	C
3.OCT.2022	ISSUED FOR COORDINATION	C
12 SEPT.2022	ISSUED FOR COORDINATION	C
DATE	ISSUE/REVISION	PA



Smith + Andersen (a)
1600 Carling Avenue, Suite 530
Ottawa, Ontario, K1Z 1G5
T. 613.230.1186

MÉCANIQUE-ÉLECTRICITÉ

FOTENN
Planning + Design

OTTAWA, ONTARIO
ROBINSON

Pro

Titre du dessin :

FLOOR PLAN- MECH.
PENTHOUSE

échelle : 1 : 200	dessiné par : CA	
date : 2022-10-05	approuvé par :EH	
dossier : 20-027	dessin :	

A09

A09
#18357