


NOTES GENERALES

Ne pas mesurer directement des dessins.
Toutes les dimensions et conditions générales doivent être vérifiées avant le début des travaux.
En aucun cas ne procéder dans l'incertitude.

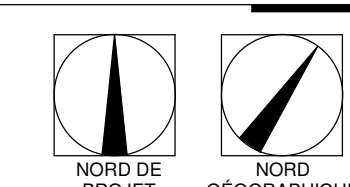

8099



Class

Revision Schedule		
Item	Revision Description	Date

[illegible]

24 JAN.2023	ISSUED FOR SPA-NEW LANDSCAPE	CA
7.OCT.2022	ISSUED FOR SITE PLAN APPROVAL	CA
3.OCT.2022	ISSUED FOR COORDINATION	CA
12 SEPT.2022	ISSUED FOR COORDINATION	CA
DATE	ISSUE/REVISION	PAI



Revision

 Smith + Andersen
1600 Carling Avenue, Suite 530
Ottawa, Ontario, K1Z 1G5
T. 613.230.1186

Structure

MÉCANIQUE-ÉLECTRICITÉ

FOTENN
Planning + Design

223 McLeod Street, Ottawa, ON K2P 0Z6
613.730.5709

ELECTRICITÉ

OTTAWA, ONTARIO
ROBINSON

Project

Título do documento :

FLOOR PLAN- UPPER FLOOR PLANS

échelle : 1 : 200	dessiné par : CA	
date : 2022-10-05	approuvé par :EH	
dossier : 20-027	dessin :	

A08

AUG
 1999