



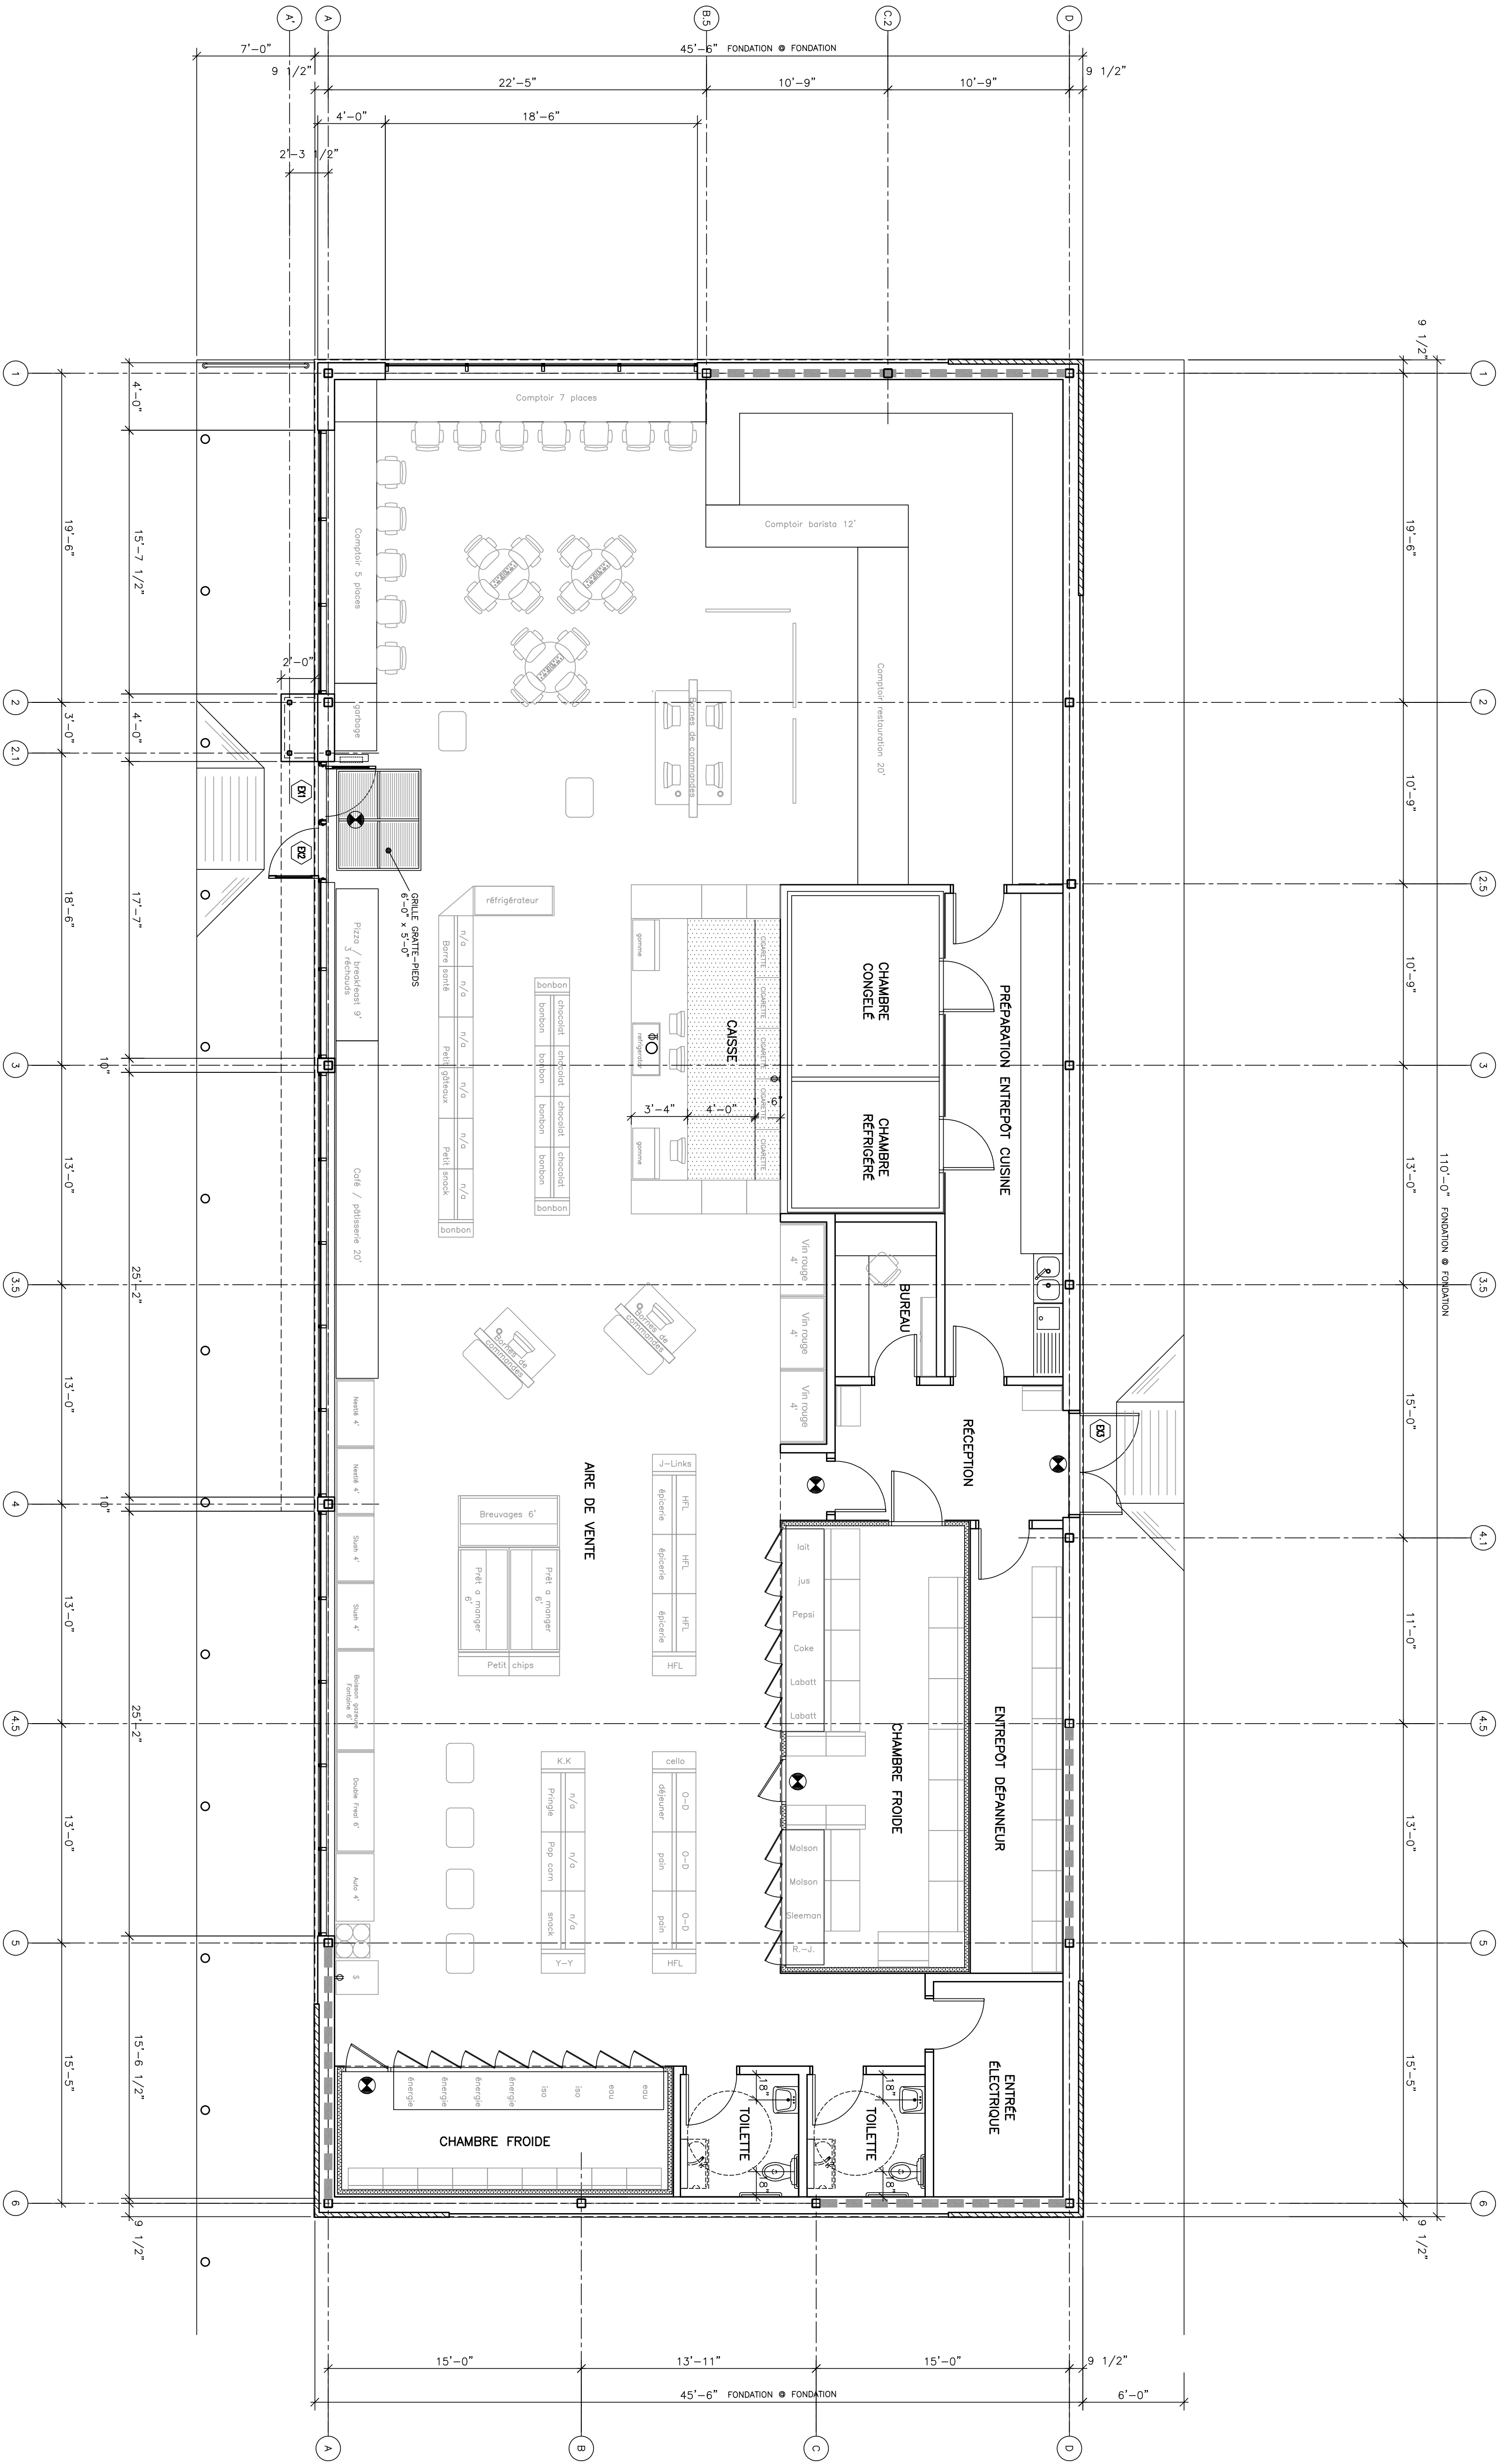

NE PAS UTILISER
POUR CONSTRUCTION

	2	-		-
	1	-		...
5	-	-		DATE
4	-	-		
3	-	-		
REVISIONS				
L'ENTREPRENEUR DEVA AVANT DE COMMENCER TOUT TRAVAIL, PRENDRE ET VÉRIFIER TOUTES COTES ET MESURES SUR PLACE				
DATE				

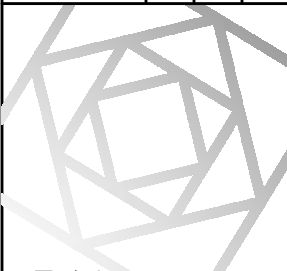

Hétu-Bellehumeur

architectes inc.

435, boul. St-Armand, bureau 203, Joliette QC J8E 5A1
tel: 450 755-4441 fax: 450 755-1088
hbu@hbetuarchitectes.ca

PROJET

DÉPANNEUR/RESTO
HARNOIS NEPEAN

1660, MERVILLE NEPEAN, ONTARIO

TITRE

PLAN REZ-DE-CHAUSSEE
PROPOSE

DOSSIER	22-3761
ECHELLE	3/16" = 1'-0"
DATE	17 SEPTEMBRE 2024

DESSIN NO

3

-

		2	-	-
		1	-	.../.../...
	REVISIONS			DATE
5	-			
4	-			
3	-			
REVISIONS				DATE
				L'ENTREPRENEUR DEVRA, AVANT DE COMMENCER TOUT TRAVAIL, PRENDRE ET VERIFIER TOUTES COTES ET MESURES SUR PLACE



Héту-Bellehumeur
architectes inc.

435, boul. Ste-Anne, bureau 203, Joliette QC J0E 5A1
tél: 450 755-4441 fax: 450 755-1088
hba@hbaarchitectes.ca


PROJET
DÉPANNÉUR/RESTO
HARNOIS NEPEAN
1660, MERIVALE, NEPEAN, ONTARIO

TITRE


**FACADES
PROPOSÉES**

DOSSIER	22-3761
ECHÉLLE	3/16" = 1'-0"
DATE	17 SEPTEMBRE 2024


DESSIN NO
4

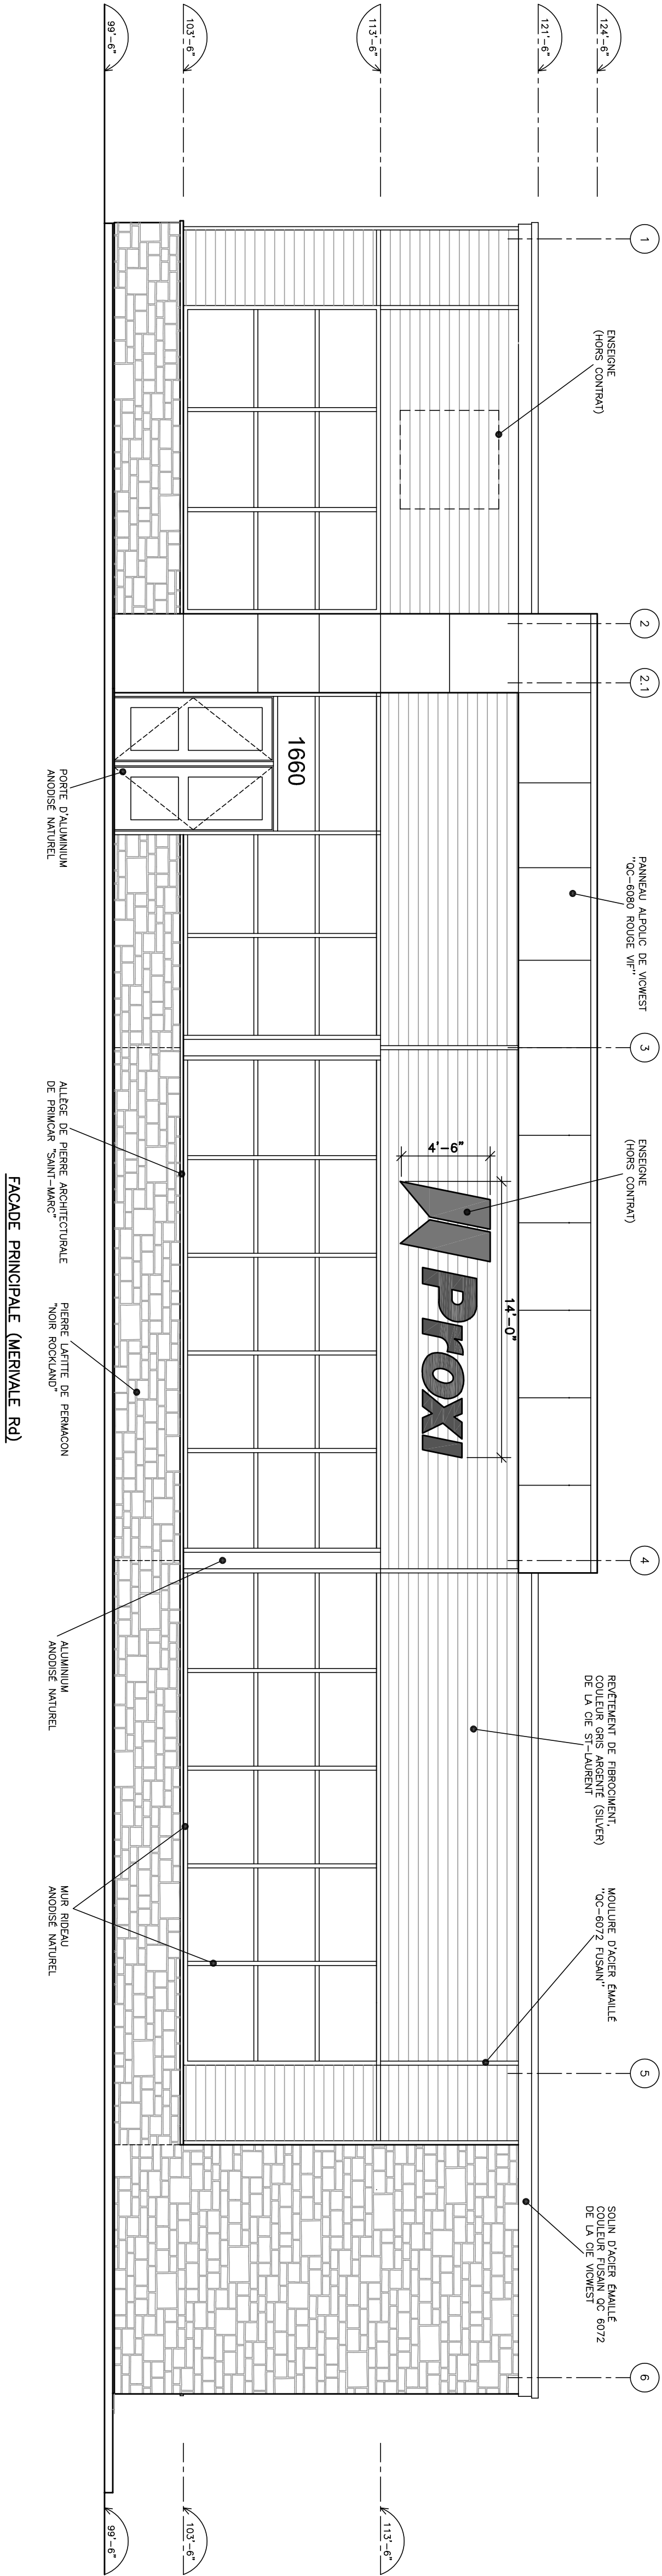

**NE PAS UTILISER
POUR CONSTRUCTION**

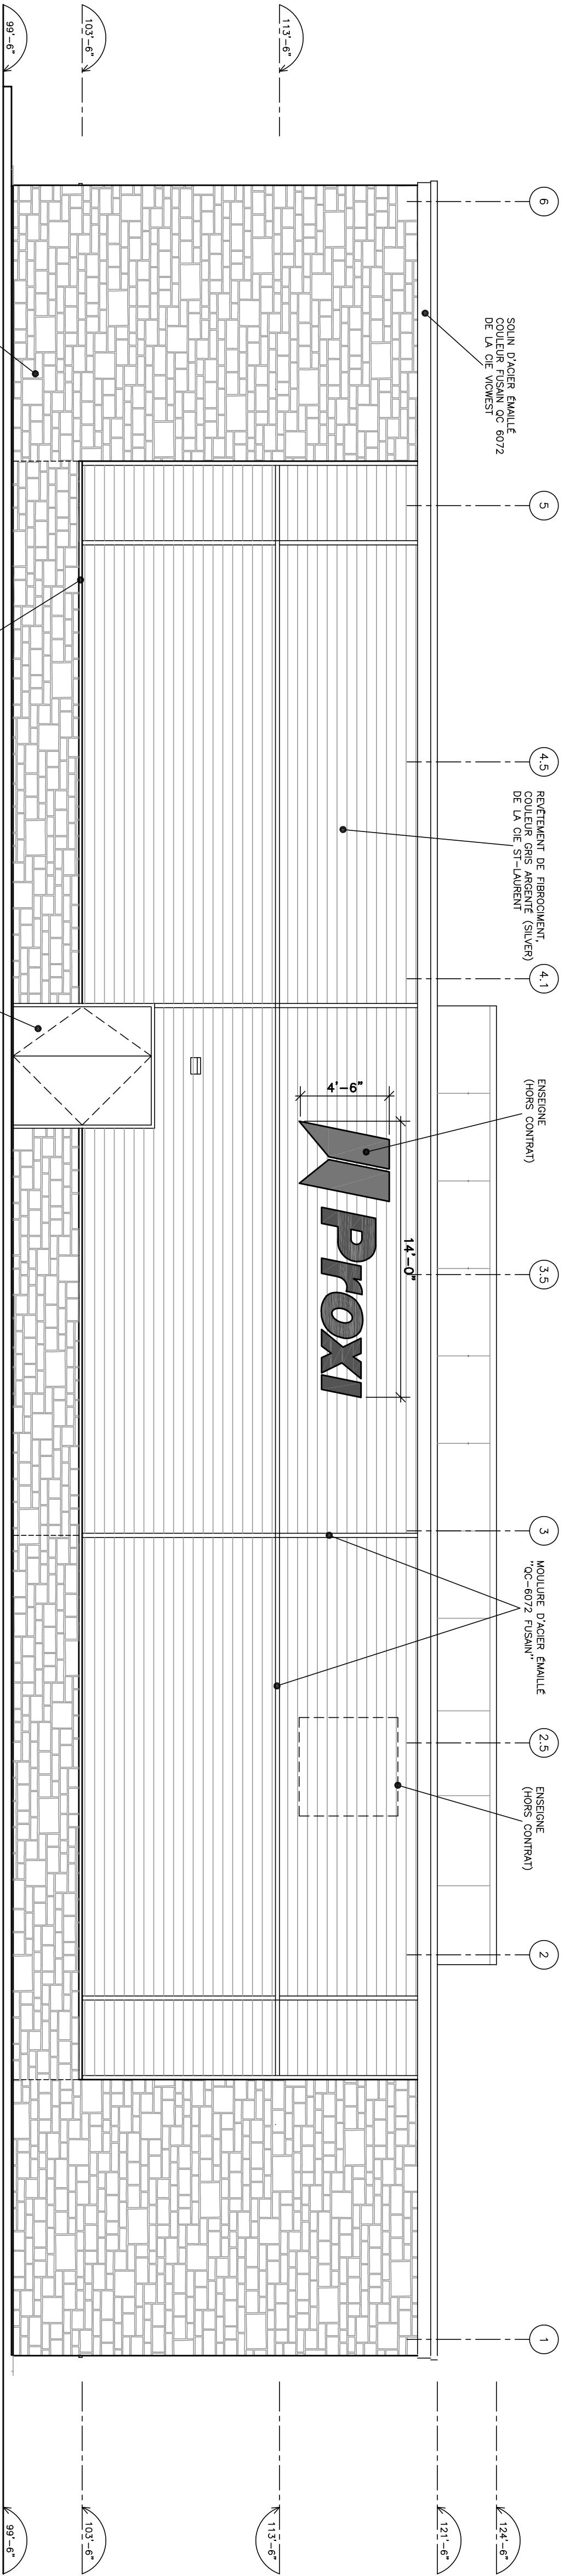

FAÇADE ARRIÈRE (GLENMANOR DR.)

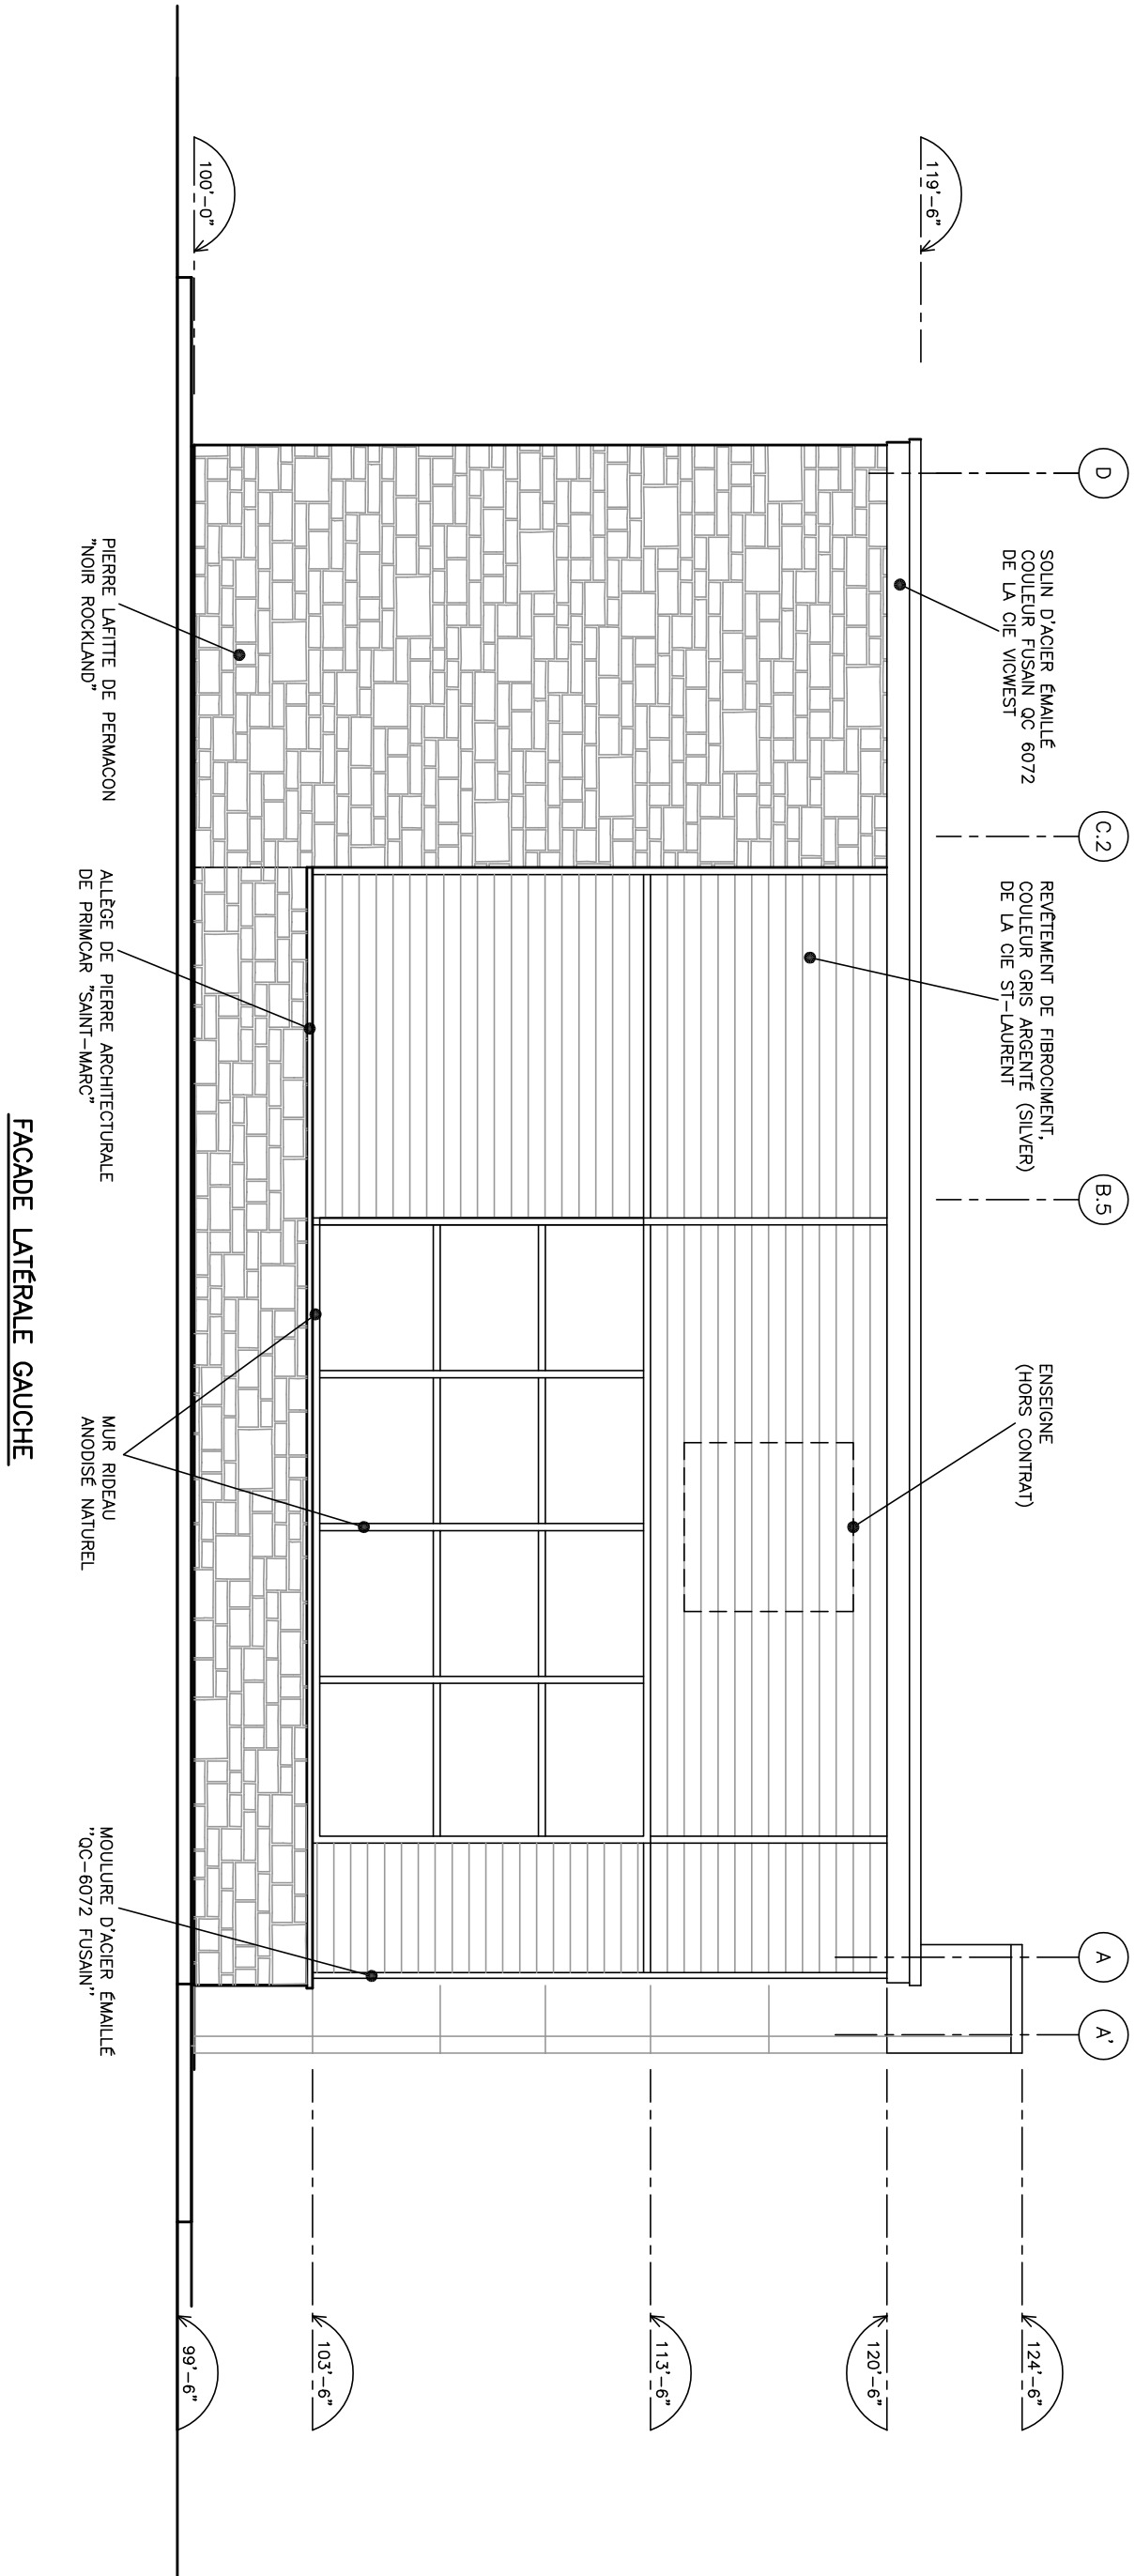


FAÇADE LATÉRALE GAUCHE

NE PAS UTILISER
POUR CONSTRUCTION

3761-pts.dwg, page 05, 2024-09-17 10:27am

		2	-		-
		1	-		.../...
5	-	REVISIONS		DATE	
4	-				
3	-				
REVISIONS		DATE			
L'ENTREPRENEUR DEVRA, AVANT DE COMMENCER TOUT TRAVAIL, PRENDRE ET VÉRIFIER TOUTES COTES ET MESURES SUR PLACE					

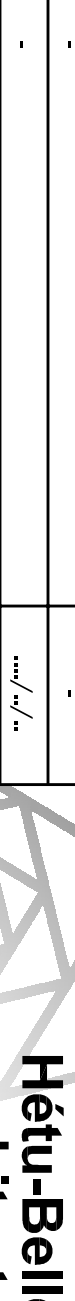

Héту-Bellehumeur
architectes inc.

435, boul. Ste-Arne, Bureau 203, Lachine QC J6E 0A1
tél. 450 755-0441 fax 450 755-1088
info@hbetuarchitectes.com

PROJET	DÉPANNEUR/RESTO HARNOIS NEPEAN
TITRE	FACADES PROPOSÉES
DOSSIER	22-376.1
ESQUELLE	3/16" = 1'-0"
DATE	17 SEPTEMBRE 2024