


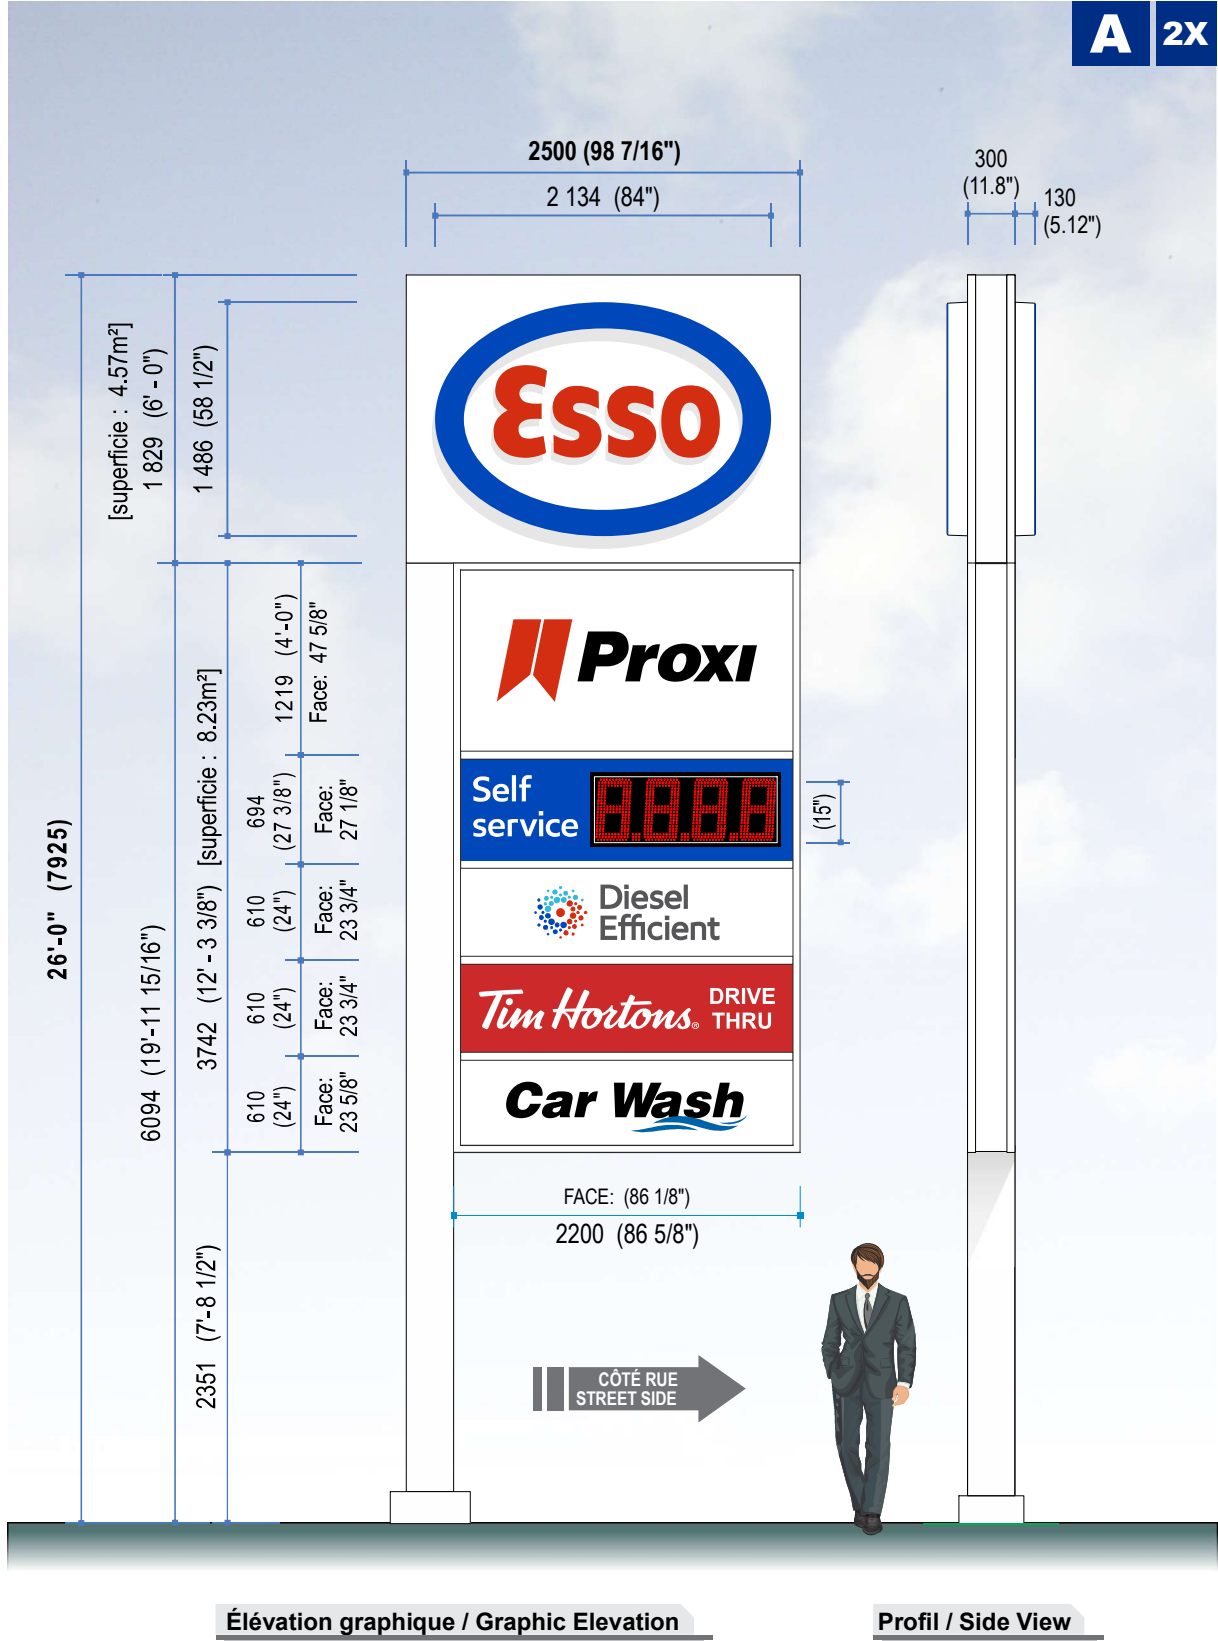

Élévation graphique / Graphic Elevation

Profil / Side View

DETAIL PEINTURE :
BOÎTIERS, COUVERCLES DE PLAQUES
ET POTEAU PEINT BLANC.
ILLUMINATION : D.E.L. BLANC
BASES :
UTILISATION DES BASES DE BÉTON EXISTANTES.


BOÎTIER DU HAUT :
FACES D'ALUMINIUM PEINT BLANC.
ELLIPSE DÉCOUPÉ DANS LA FACE D'ALUMINIUM.
LOGO EN IMA BLANC #7328 MOULÉ,
INSÉRÉ EN RELIEF DANS LA FACE.
GRAPHIQUE DE VINYLE APPLIQUÉ
EN 1^{re} SURFACE. [C2] [C3]

BOÎTIER AUXILIAIRE :
DIVISEURS ET CADRES PEINT BLANC.

PROXI :
FACES DE POLYCARBONATE CLAIR 3/16".
GRAPHIQUE DE VINYLE APPLIQUÉ EN 2^e SURFACE.
[C1] [C2] [C4]

AFFICHEUR DE PRIX (PCU):
FACES DE POLYCARBONATE CLAIR 3/16".
GRAPHIQUE DE VINYLE APPLIQUÉ EN 2^e SURFACE. [C1] [C3].
FENÊTRE DÉCOUPÉE DANS L'ACRYLIQUE.
PCU NDO INSTALLÉ DE L'EXTÉRIEUR.
UNITÉ D'AFFICHAGE DE PRIX AUX D.E.L. ROUGES.

CHACUNES DES AUTRES FACES:
EN POLYCARBONATE CLAIR 3/16".
GRAPHIQUE DE VINYLE APPLIQUÉ
EN 2^e SURFACE.
EFFICIENT DIESEL [C1], [C4], [C5].
TIM HORTONS [C1], [C14]
CAR WASH [C1], [C4] [C12]

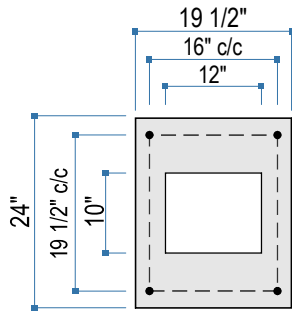

Ancrages

ÉCHELLE : 1/2" : 1'-0"



Plan



Exist.



Detail



	SCALE / ÉCH : 1/4" : 1' - 0"
Area / Sup.	12.80 m ²
Weight / Poids	
Illumination	LED
Voltage dispo. sur le site	
LED Temp.	7000K

Couleurs / Colours	
Colours may not be exactly as shown on screen. Please refer to appropriate charts for exact colours. Les couleurs illustrées à l'écran peuvent ne pas être exactes. Veuillez vous référer aux chartes appropriées pour les couleurs exactes	

C1	Blanc / White	3M #3630-20
C2	PMS #485C	pour TWS utiliser : 3M #3630-33 pour le client : 3M #3630-2590
C3	PMS #293C	3M #3630-37
C4	NOIR	3M #3630-22
C5	Imprimé	bleu clair bleu violet rouge
C12	Blue/Bleu	
C14	Red/Rouge	3M 3630-33 Tim Hortons

Remarques / Notes

Client Approval / Approbation client

Signature: _____

Date: ____ / ____ / ____
YEAR / ANNÉE MONTH / MOIS DAY / JOUR

FOR PRODUCTION
POUR PRODUCTION



CONTACT
9310, boul. Parkway,
Montréal (Québec) H1J 1N7
T : 514.352.8030 / F : 514.352.0386

info@transworldsigns.com
www.transworldsigns.com

AVIS / NOTICE

Ce dessin, incluant la conception graphique et les détails techniques, est la seule propriété d'Enseignes Transworld cie et ne peut être reproduit, copié ou utilisé pour fabrication sans l'autorisation préalable d'Enseignes Transworld cie.

This drawing, including graphic layout and technical details, is the property of Transworld Signs Co and cannot be reproduced, copied, or used without prior authorization from Transworld Signs Co.

Client	Site	
ESSO / Harnois Energies / Exxon Mobil	1127	
Adr. / Add.		
355 Stewart Blvd, Brockville, ON		
Date	Rep.	Des.
2022-09-01	R. Rousseau	ND
2022-06281-GDWG-A-PYL		

REVISIONS	Des.	Date
01	Removed Synergie, increased Proxi	ND 2022-09-20
02	Indicated that the PCU is 15"	ND 2022-09-29
03	préparé pour la production	ND 2022-10-24
04		
05		
06		
07		
08		