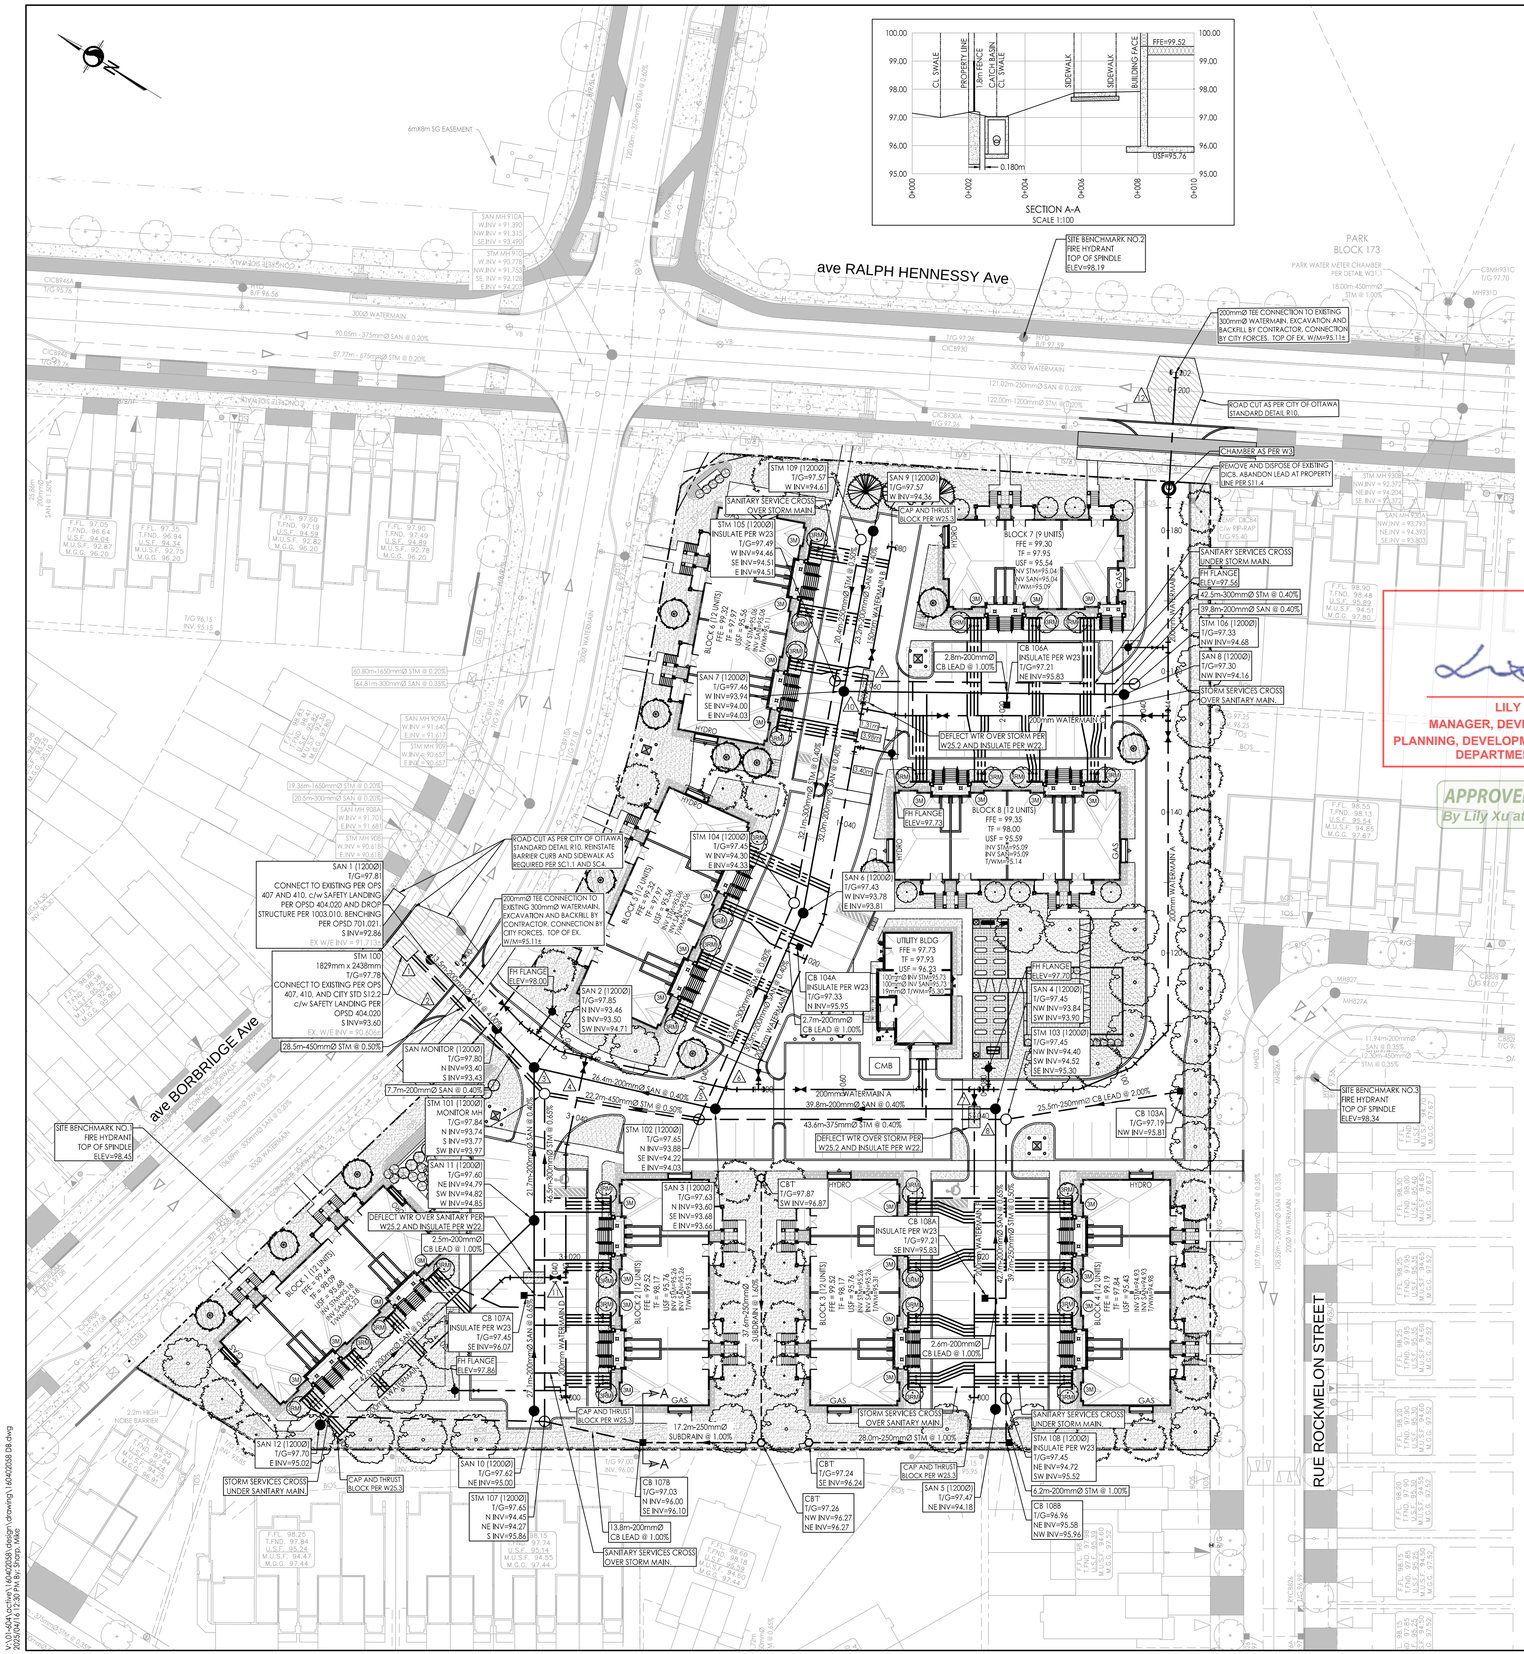


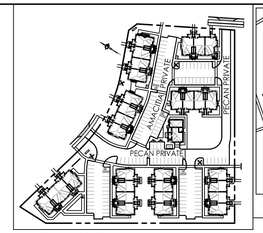


KEY PLAN - STREET NAMES
NOT TO SCALE

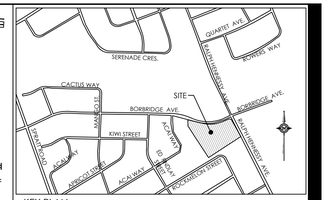
SERENADE CRES.
QUARTET AVE.
BUNDLE WAY
CACTUS WAY
SITE
BORBRIDGE AVE.
KIWI STREET
ROCKMELON
ROCKMELON AVE.
ROCKMELON AVE.
ROCKMELON AVE.