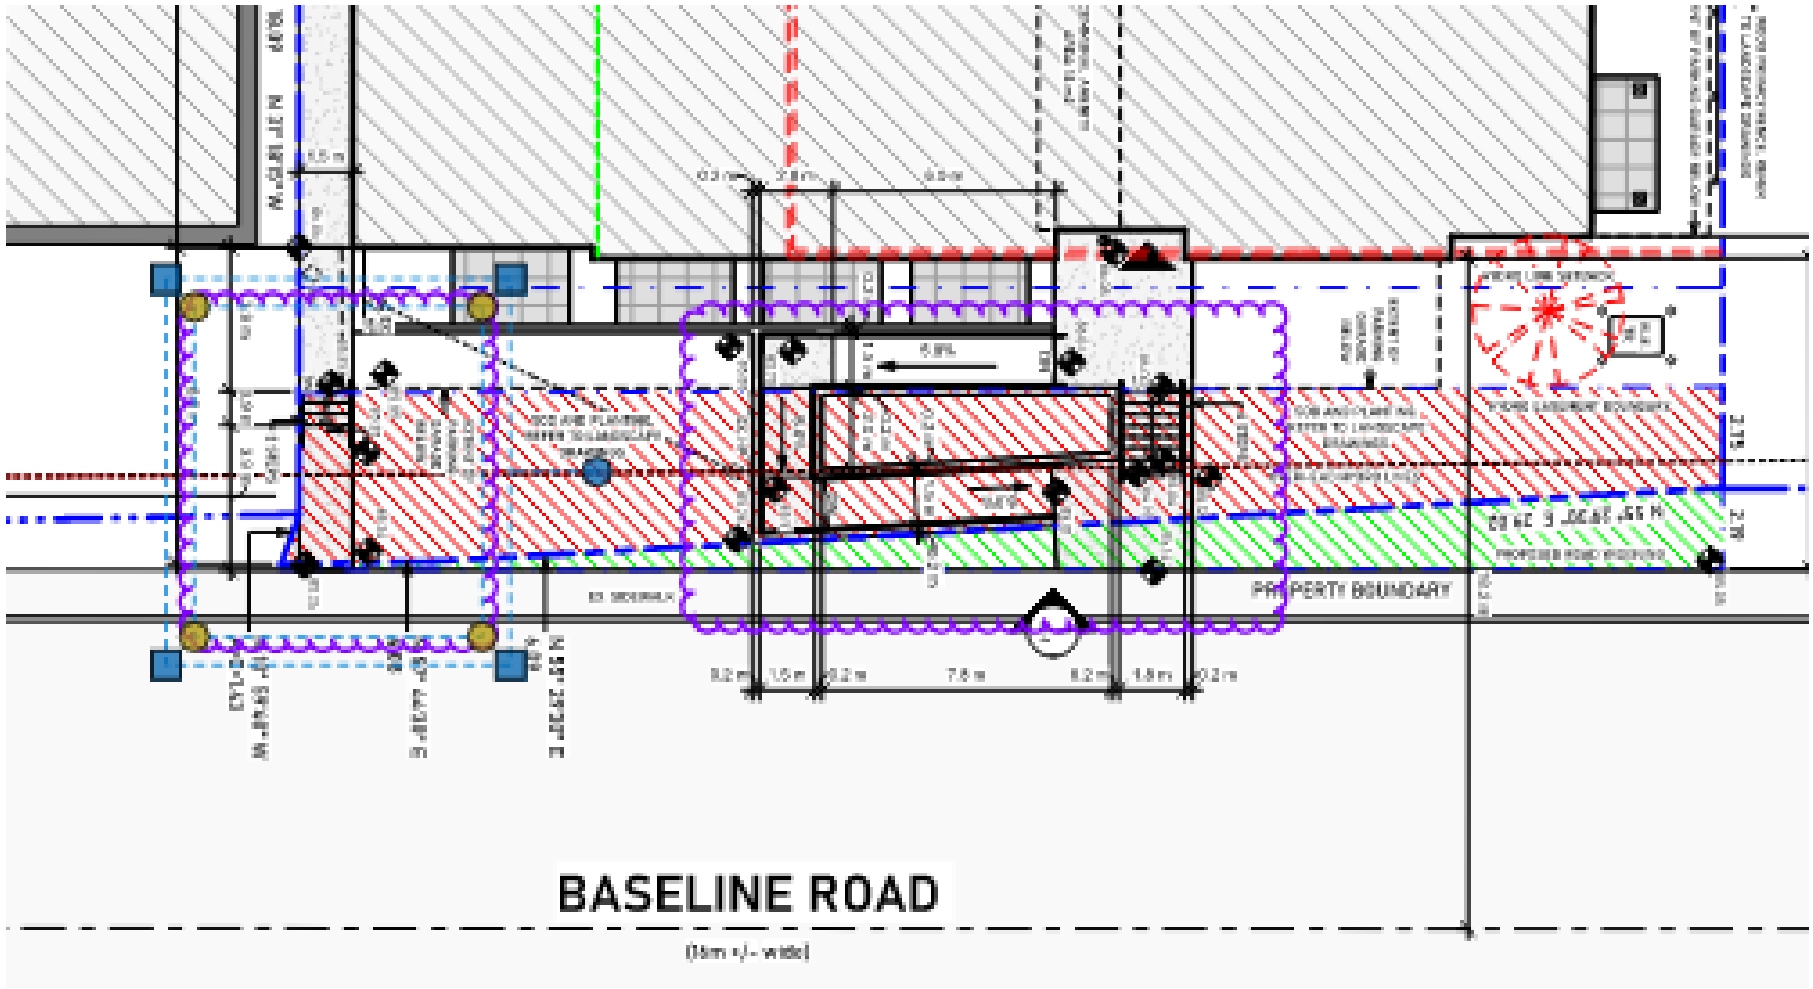
BASELINE ROAD
(15m +/- wide)
PROPERTY BOUNDARY
EX. SIDEWALK
N 37°18'00" W
S 37°18'00" E
N 37°18'00" E
N 37°18'00" W
S 37°18'00" E
N 37°18'00" E
0.2 m
2.8 m
0.2 m
5.8 m
9.2 m
1.0 m
0.2 m
7.6 m
9.2 m
1.8 m
0.2 m
2.19
2.19