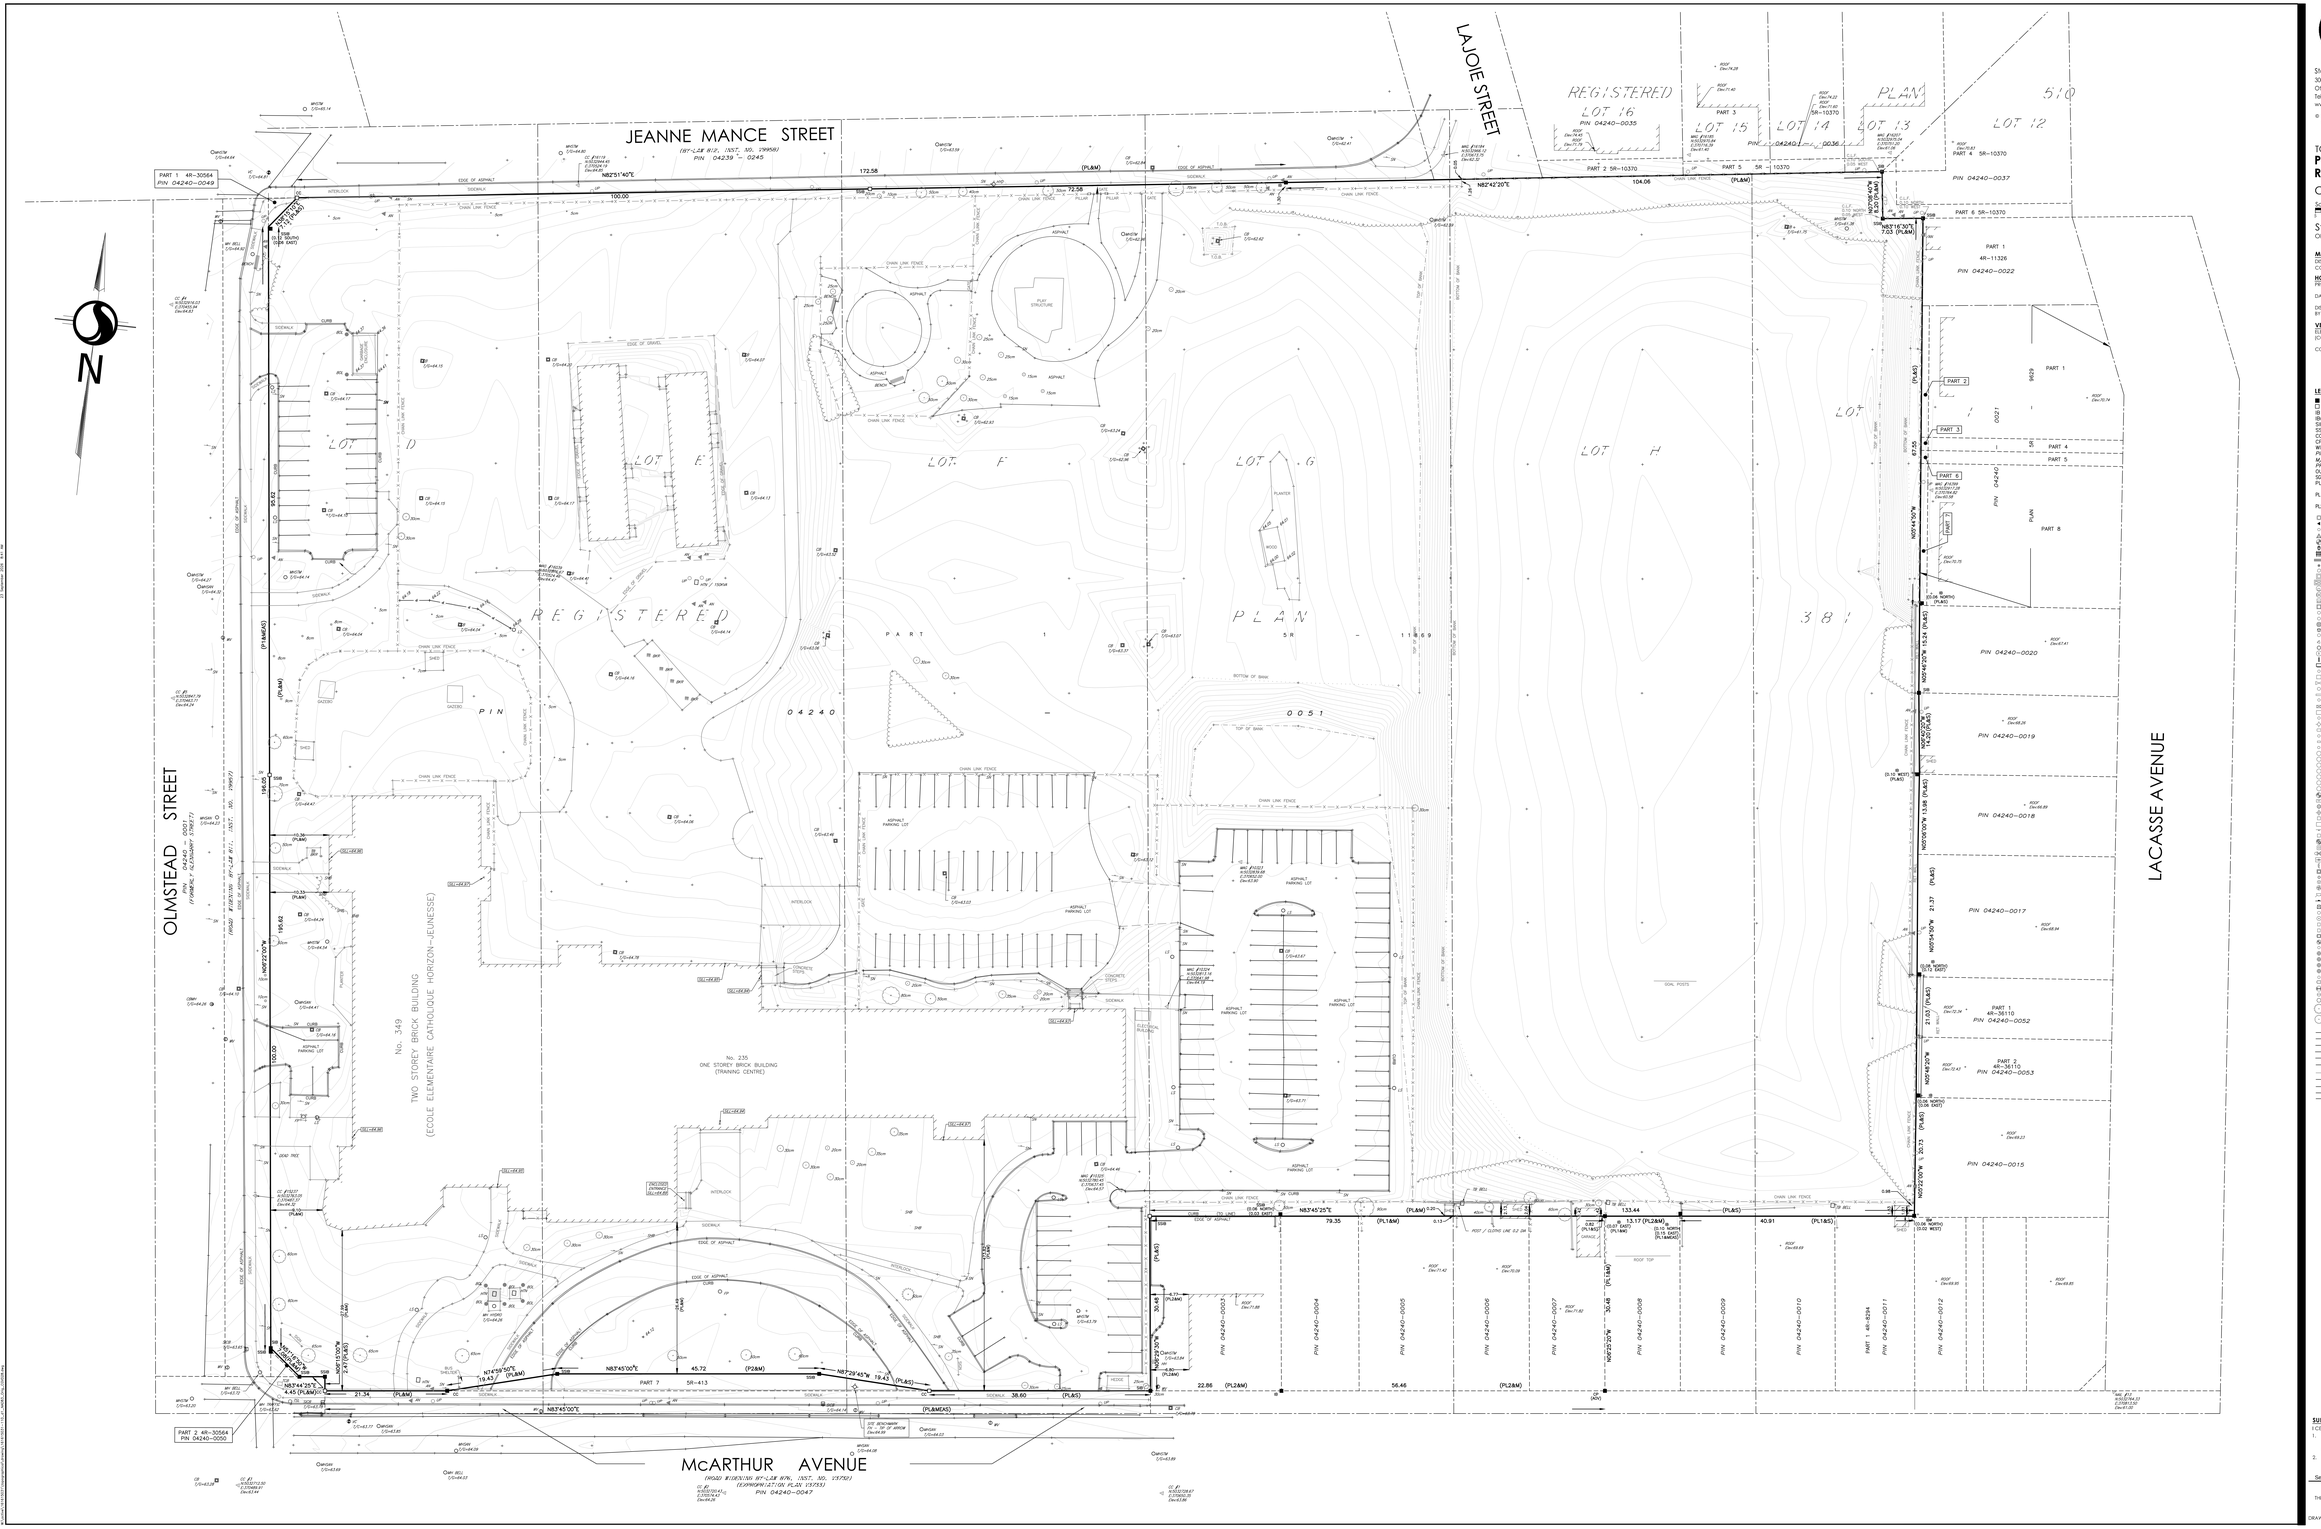

JEANNE MANCE STREET
(BY-LAW #12, 1957, NO. 139581)
PIN 04239 - 0245
LAJOIE STREET
OLMSTEAD STREET
PIN 04240 - 0001
(FORMERLY ALEXANDRE-TACHÉ BLVD.)
LACASSE AVENUE
McARTHUR AVENUE
(ROAD WIDENING BY-LAW #78, 1957, NO. 13752)
(EXPROPRIATION PLAN 13753)
PIN 04240-0047
PART 1 4R-30564
PIN 04240-0049
PART 2 4R-30564
PIN 04240-0050
PART 7 5R-413
PART 1 5R - 11869
PART 2 5R-10370
PART 3 5R-10370
PART 4 5R-10370
PART 5 5R-10370
PART 6 5R-10370
PART 1 4R-11326
PIN 04240-0022
PART 1 4R-3610
PIN 04240-0052
PART 2 4R-3610
PIN 04240-0053
No. 349
TWO STOREY BRICK BUILDING
(ECOLE ELEMENTAIRE CATHOLIQUE HORIZON-JEUNESSE)
No. 235
ONE STOREY BRICK BUILDING
(TRAINING CENTRE)
REGISTERED PLAN 5R - 11869
REGISTERED PLAN 381
LOT D
LOT E
LOT F
LOT G
LOT H
LOT 16
PIN 04240-0035
LOT 15
PIN 04240-0036
LOT 14
LOT 13
LOT 12
PIN 04240-0037
PIN 04240-0020
PIN 04240-0019
PIN 04240-0018
PIN 04240-0017
PIN 04240-0015
PIN 04240-0003
PIN 04240-0004
PIN 04240-0005
PIN 04240-0006
PIN 04240-0007
PIN 04240-0008
PIN 04240-0009
PIN 04240-0010
PIN 04240-0011
PIN 04240-0012
PART 1 4R-8234
N
172.58
(PLAM)
N82°51'40"E
100.00
N82°42'20"E
104.06
(PLAM)
N82°16'30"E
7.03 (PLAM)
N82°51'40"E
79.35
(PL1&M)
N83°45'25"E
133.44
(PLAS)
40.91
(PL1&S)
N83°45'00"E
45.72
(P2&M)
N82°29'45"W
19.43 (PLAS)
N74°59'50"E
19.43 (PLAM)
N83°44'25"E
4.45 (PLAM)
21.34
(PL&M)
N83°45'00"E
(PL&MEAS)
38.60
(PL&S)
22.86 (PL2&M)
56.46
(PL2&M)
N82°29'20"W
30.45
(PL1&M)
N82°29'20"W
30.48
(PL1&S)
N82°29'20"W
30.73
(PL&S)
N82°48'30"W
N82°48'30"W
N82°48'30"W