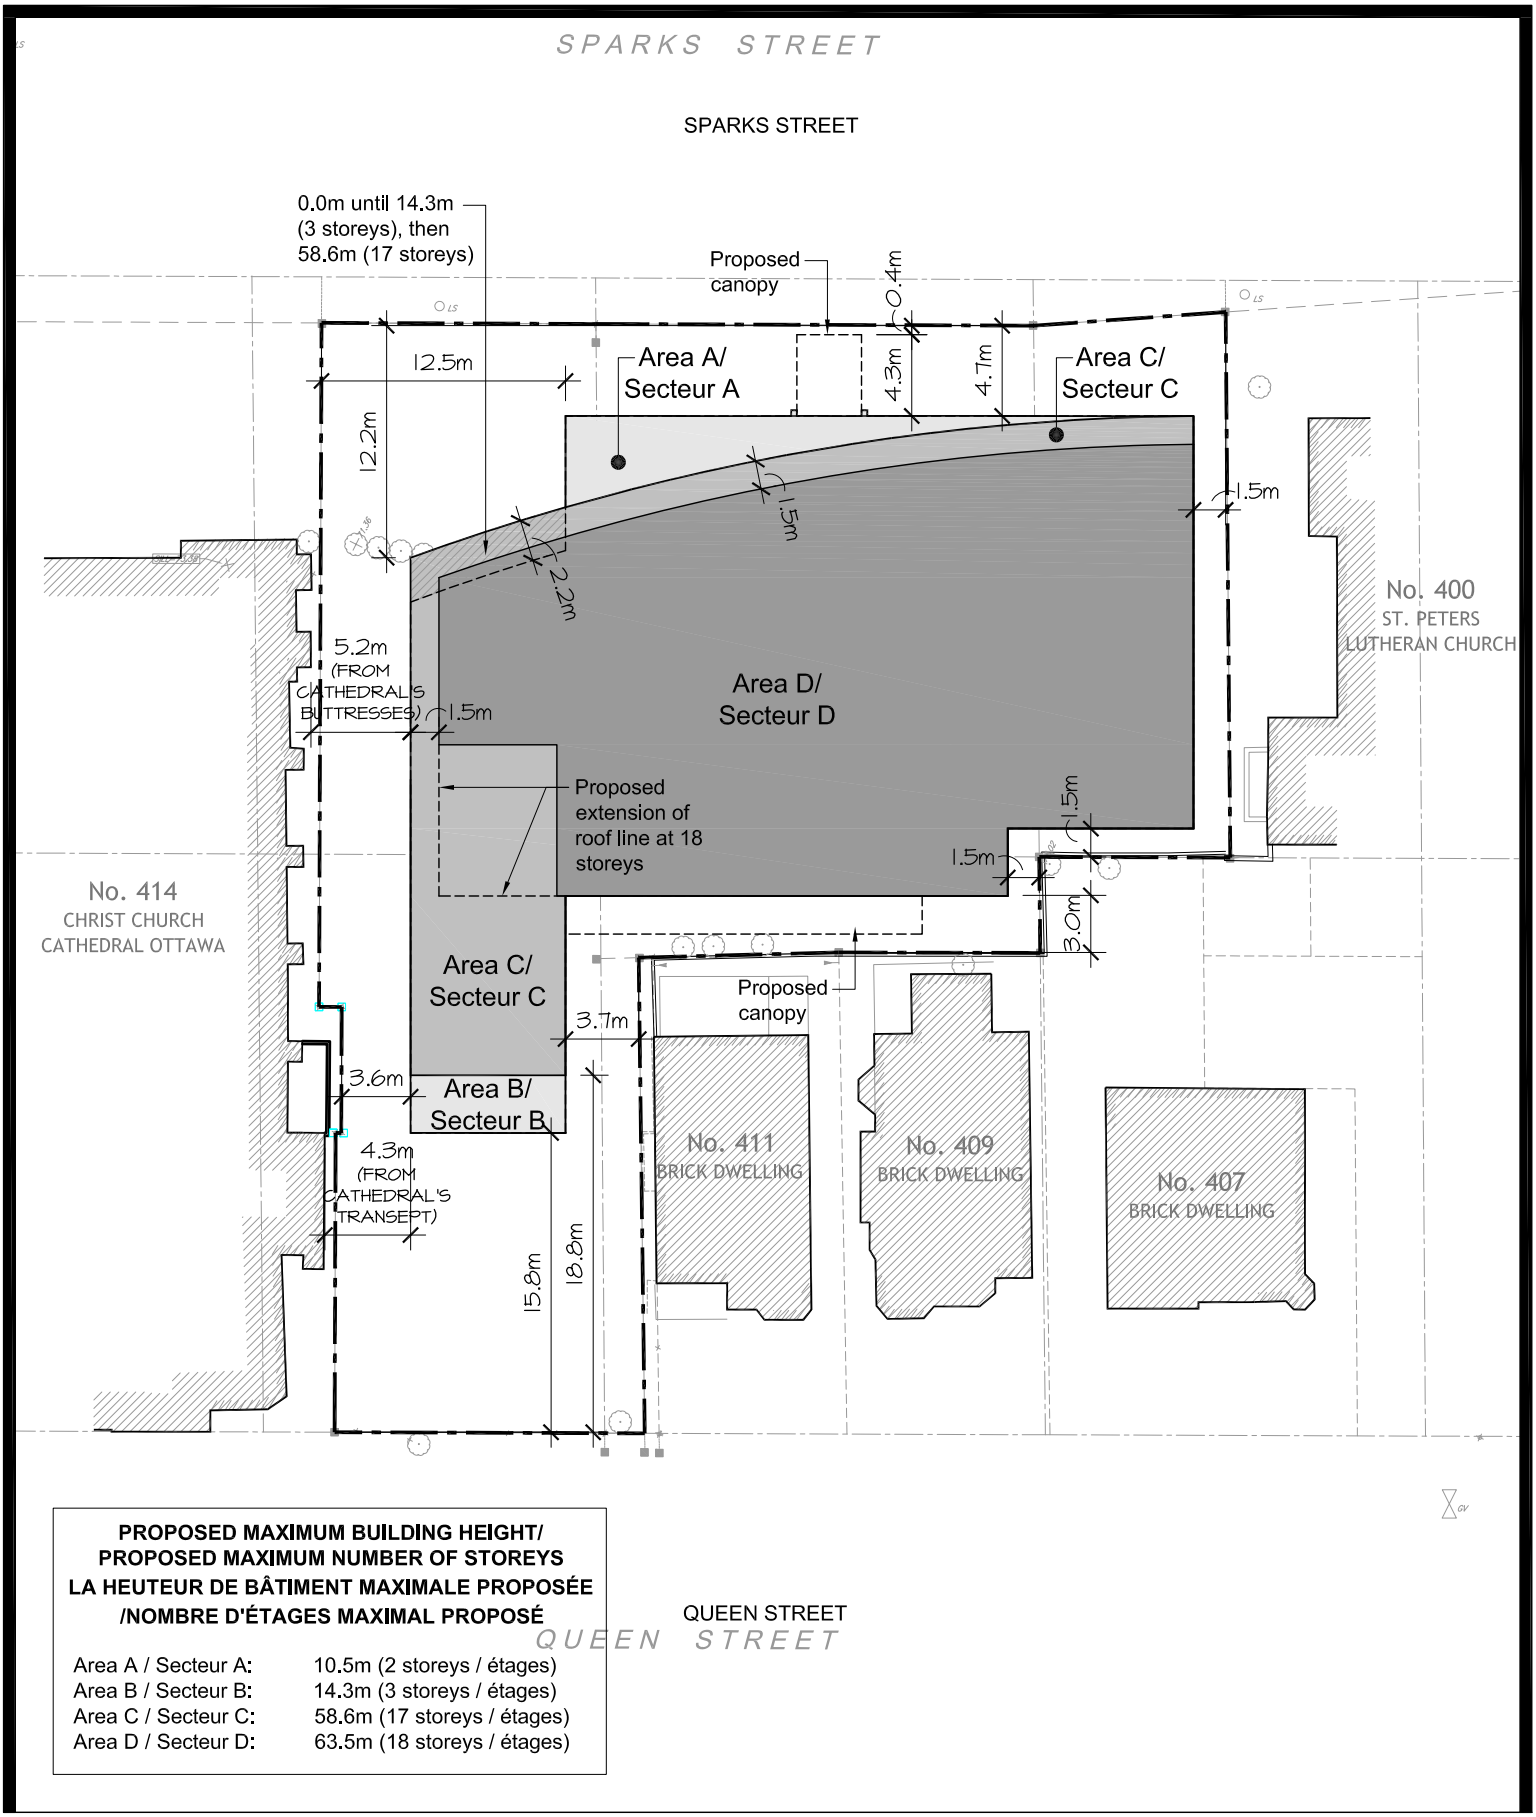

PROPOSED MAXIMUM BUILDING HEIGHT/
PROPOSED MAXIMUM NUMBER OF STOREYS
LA HEUTEUR DE BÂTIMENT MAXIMALE PROPOSÉE
/NOMBRE D'ÉTAGES MAXIMAL PROPOSÉ

Area A / Secteur A:	10.5m (2 storeys / étages)
Area B / Secteur B:	14.3m (3 storeys / étages)
Area C / Secteur C:	58.6m (17 storeys / étages)
Area D / Secteur D:	63.5m (18 storeys / étages)

Signature RETIREMENT LIVING
REICHMANN SENIORS HOUSING DEVELOPMENT CORP.

OTTAWA RETIREMENT RESIDENCE BY SIGNATURE

Proposed Zoning Schedule

February 20, 2019
Issued for Zoning By-law Amendment Application

FOTENN PLANNING+DESIGN
HOBIN ARCHITECTURE