



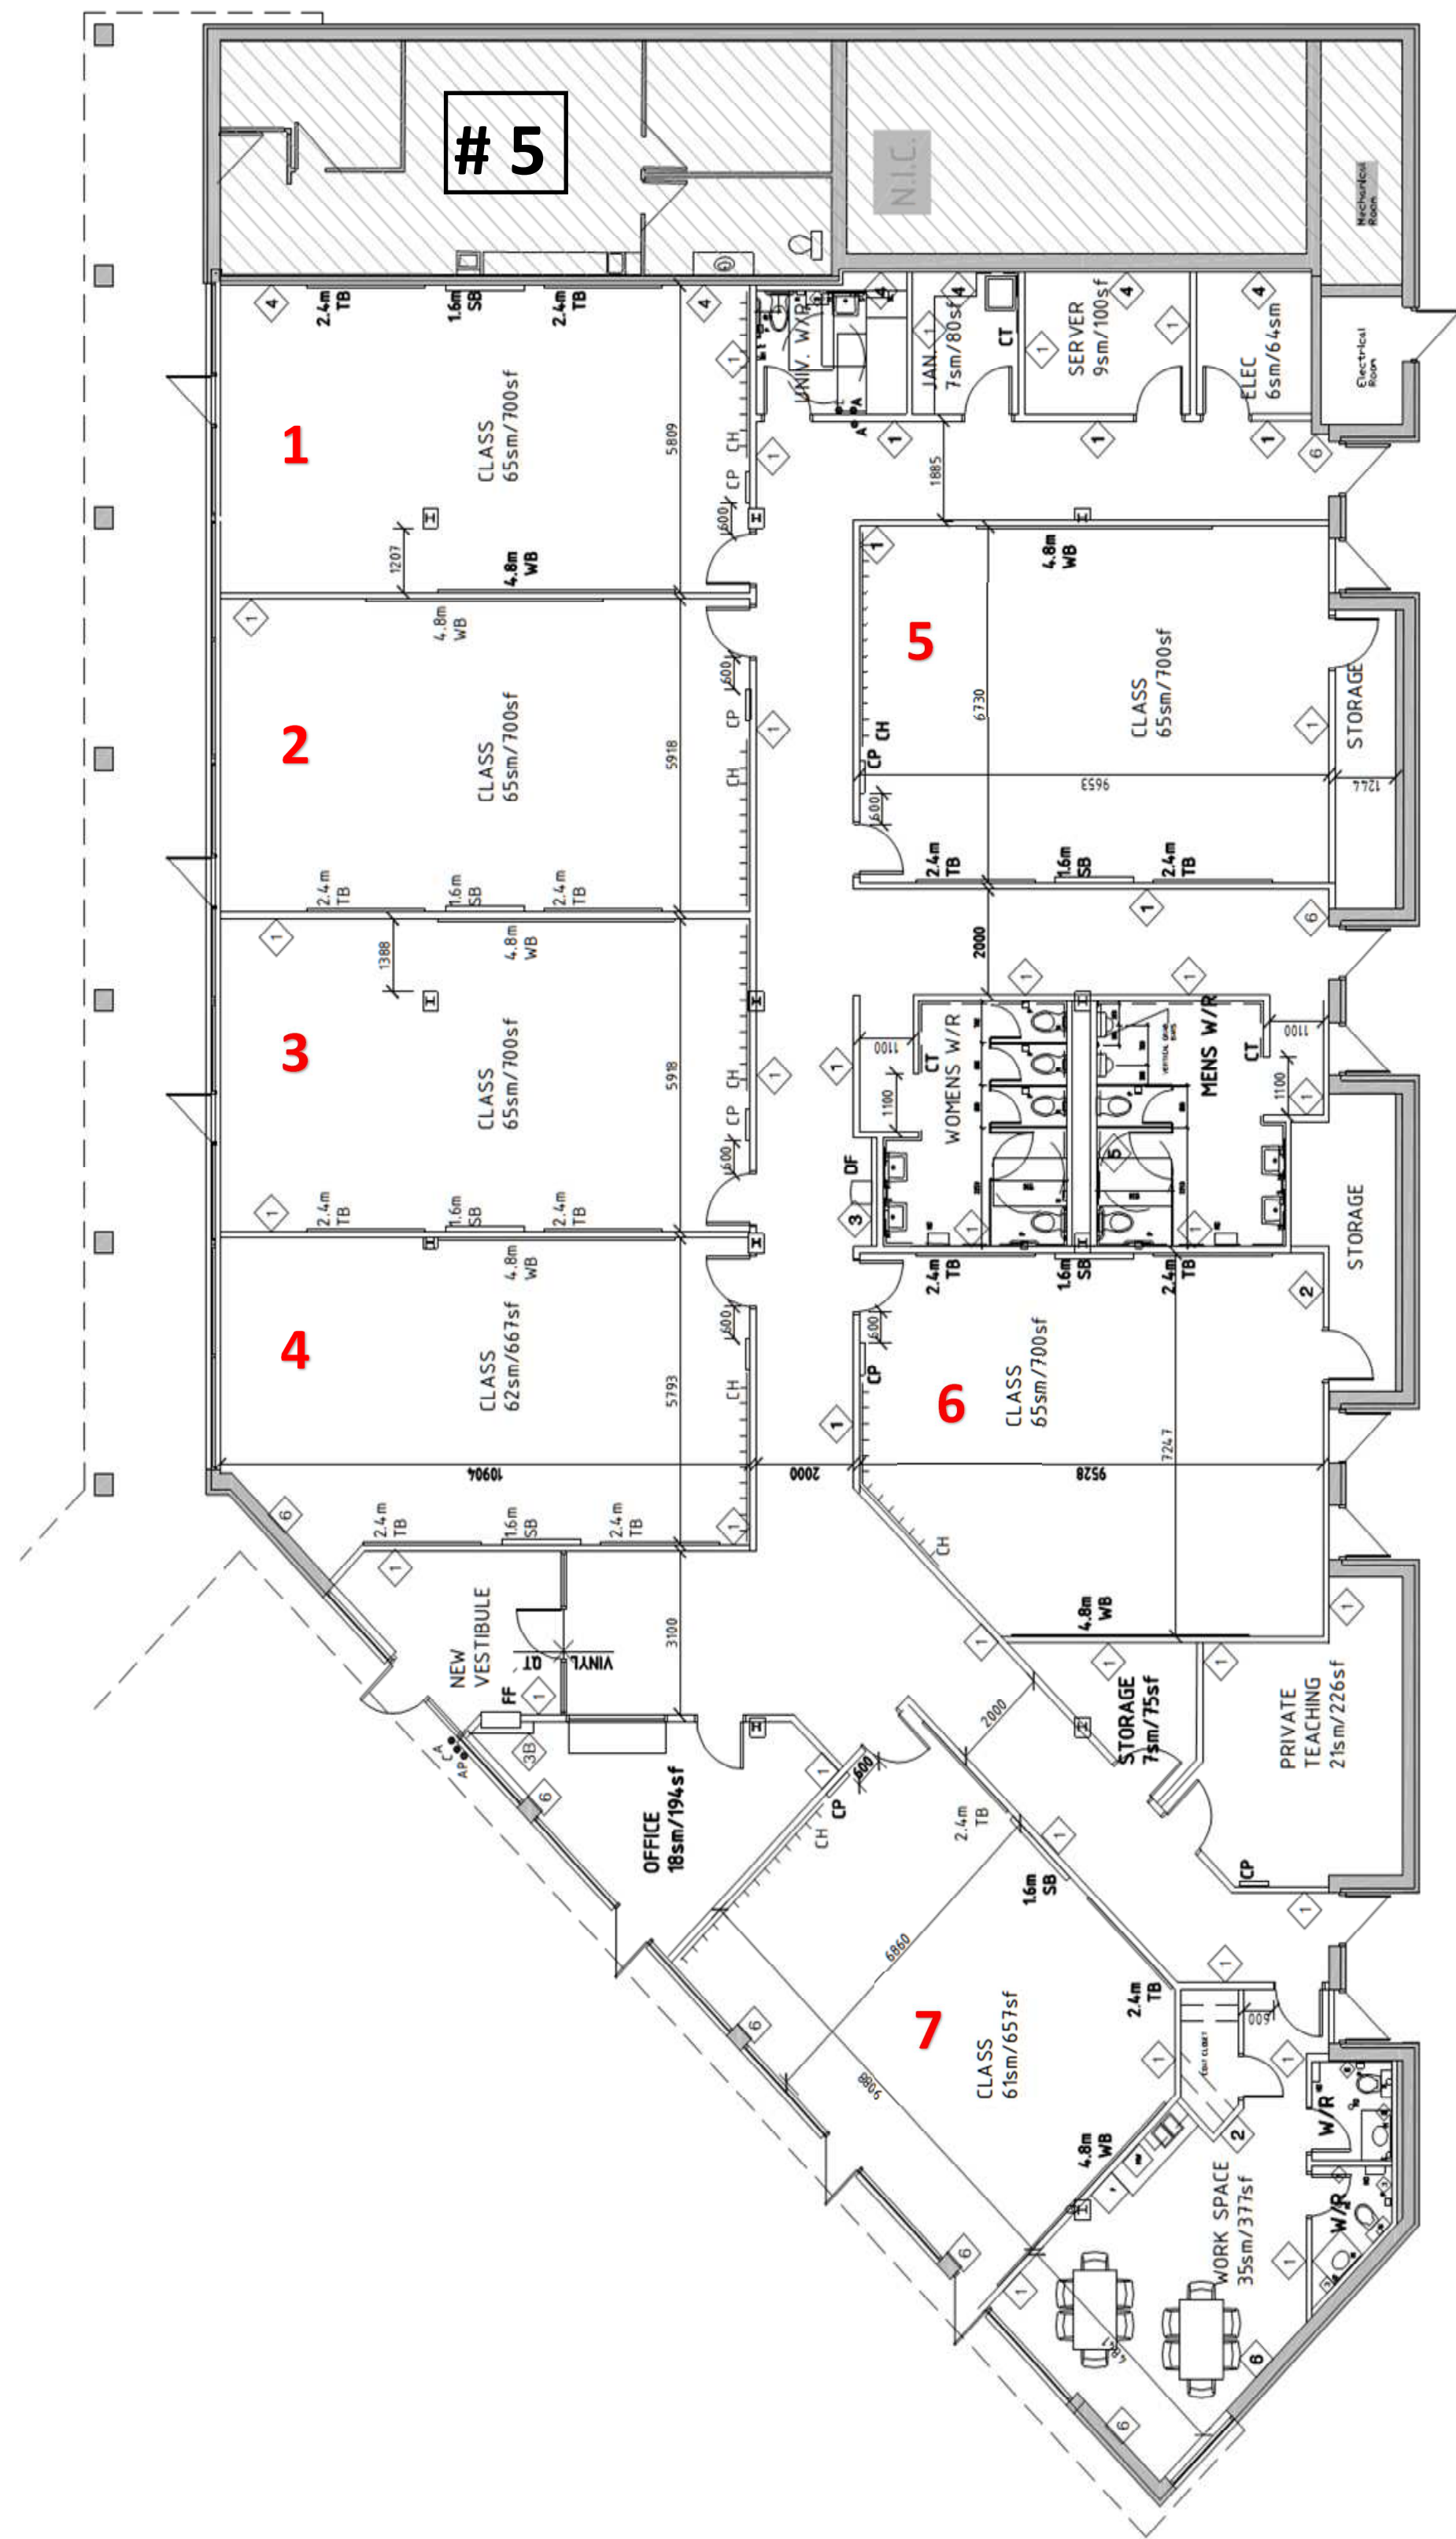

ÉCOLE SECONDAIRE DE LA SALLE
NOUVELLES SALLES DE CLASSE

P&R
PYE & RICHARDS ARCHITECTS INC.

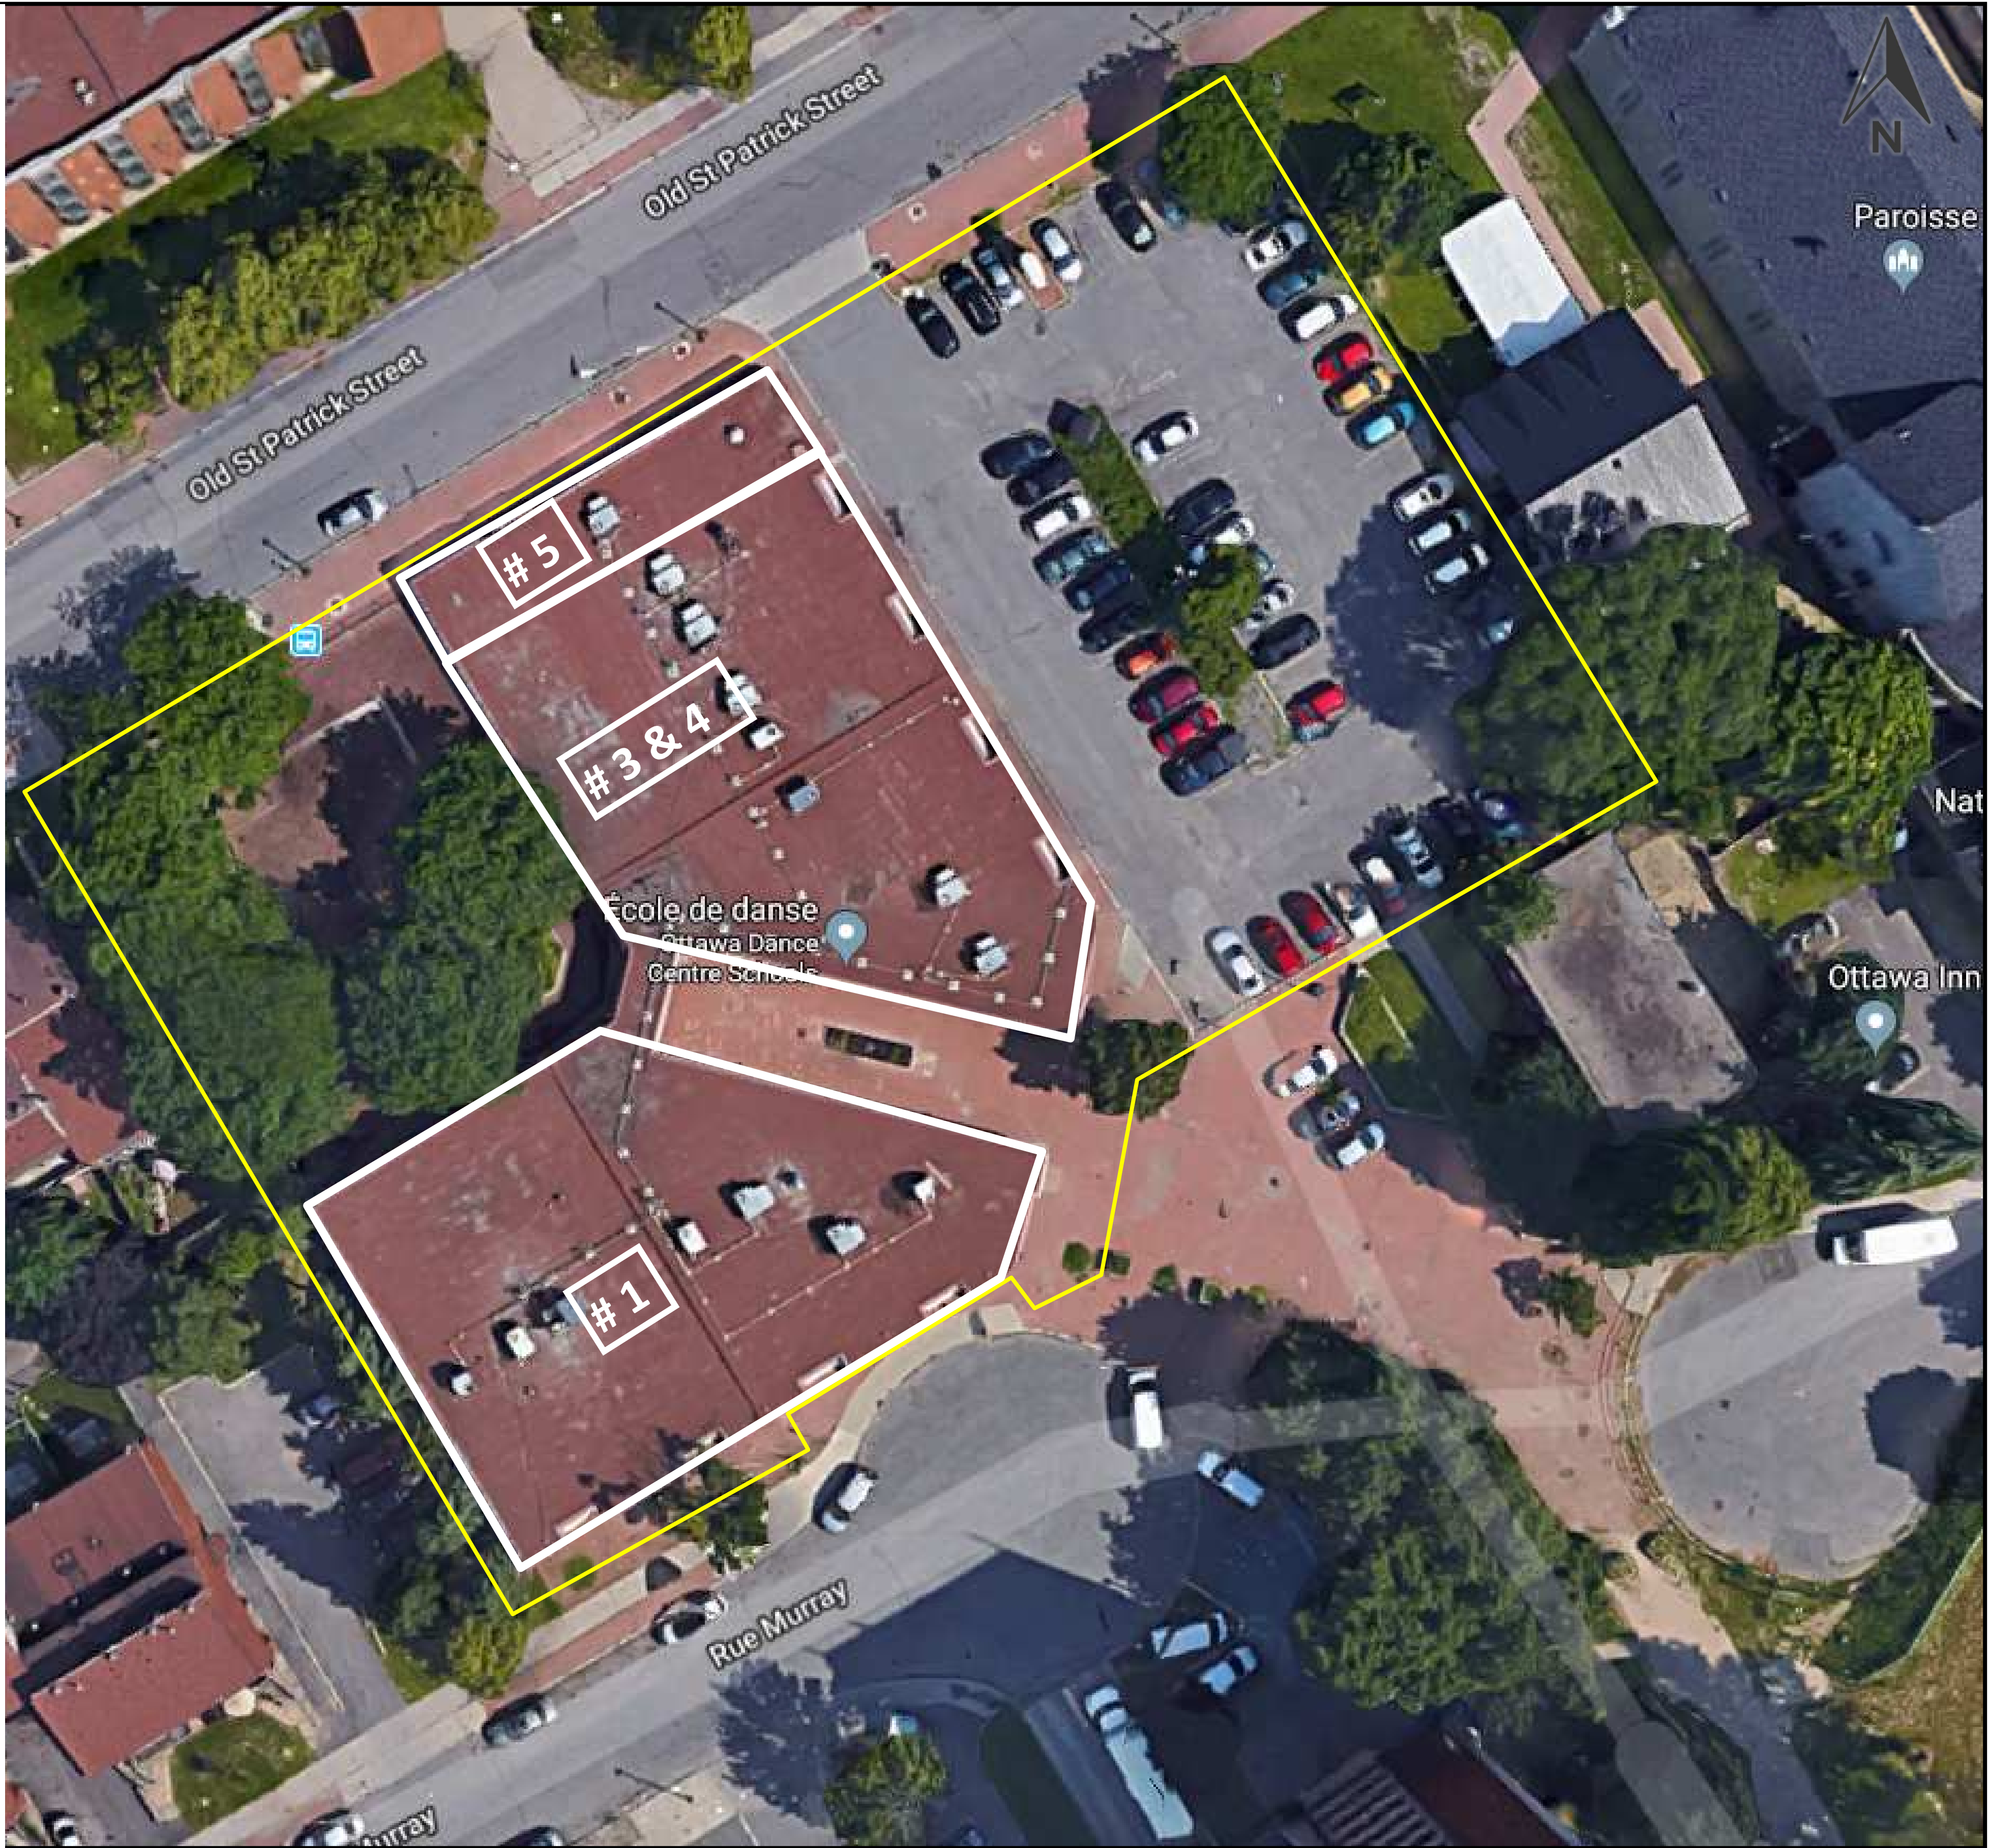

Plan conceptuel

Pavillon De La Salle (DLS-P)

Aménagement de 7 salles de classe

Adresse du projet:

500 ancienne rue St-Patrick

Ottawa ON K1N 9G4

Sources

Plan de construction: Pye & Richard Architects Inc
Image satellite: Google Maps

Description des unités

1

Clinique: Centre médical Ste-Anne

3 & 4

École: Utilisation proposée

5

Établissement d'instruction:
Ottawa Dance Centre School

Version 2

Révision: 1^{re} avril 2019



Conseil des
écoles publiques
de l'Est de l'Ontario

Service des Immobilisations
2445 boul. St-Laurent
Ottawa (ON) K1G 6C3
613-7423-8960