


C:\Users\acardinal\Documents\12003_1151 TERON_ARCH_R18_option2_acardinal.rvt

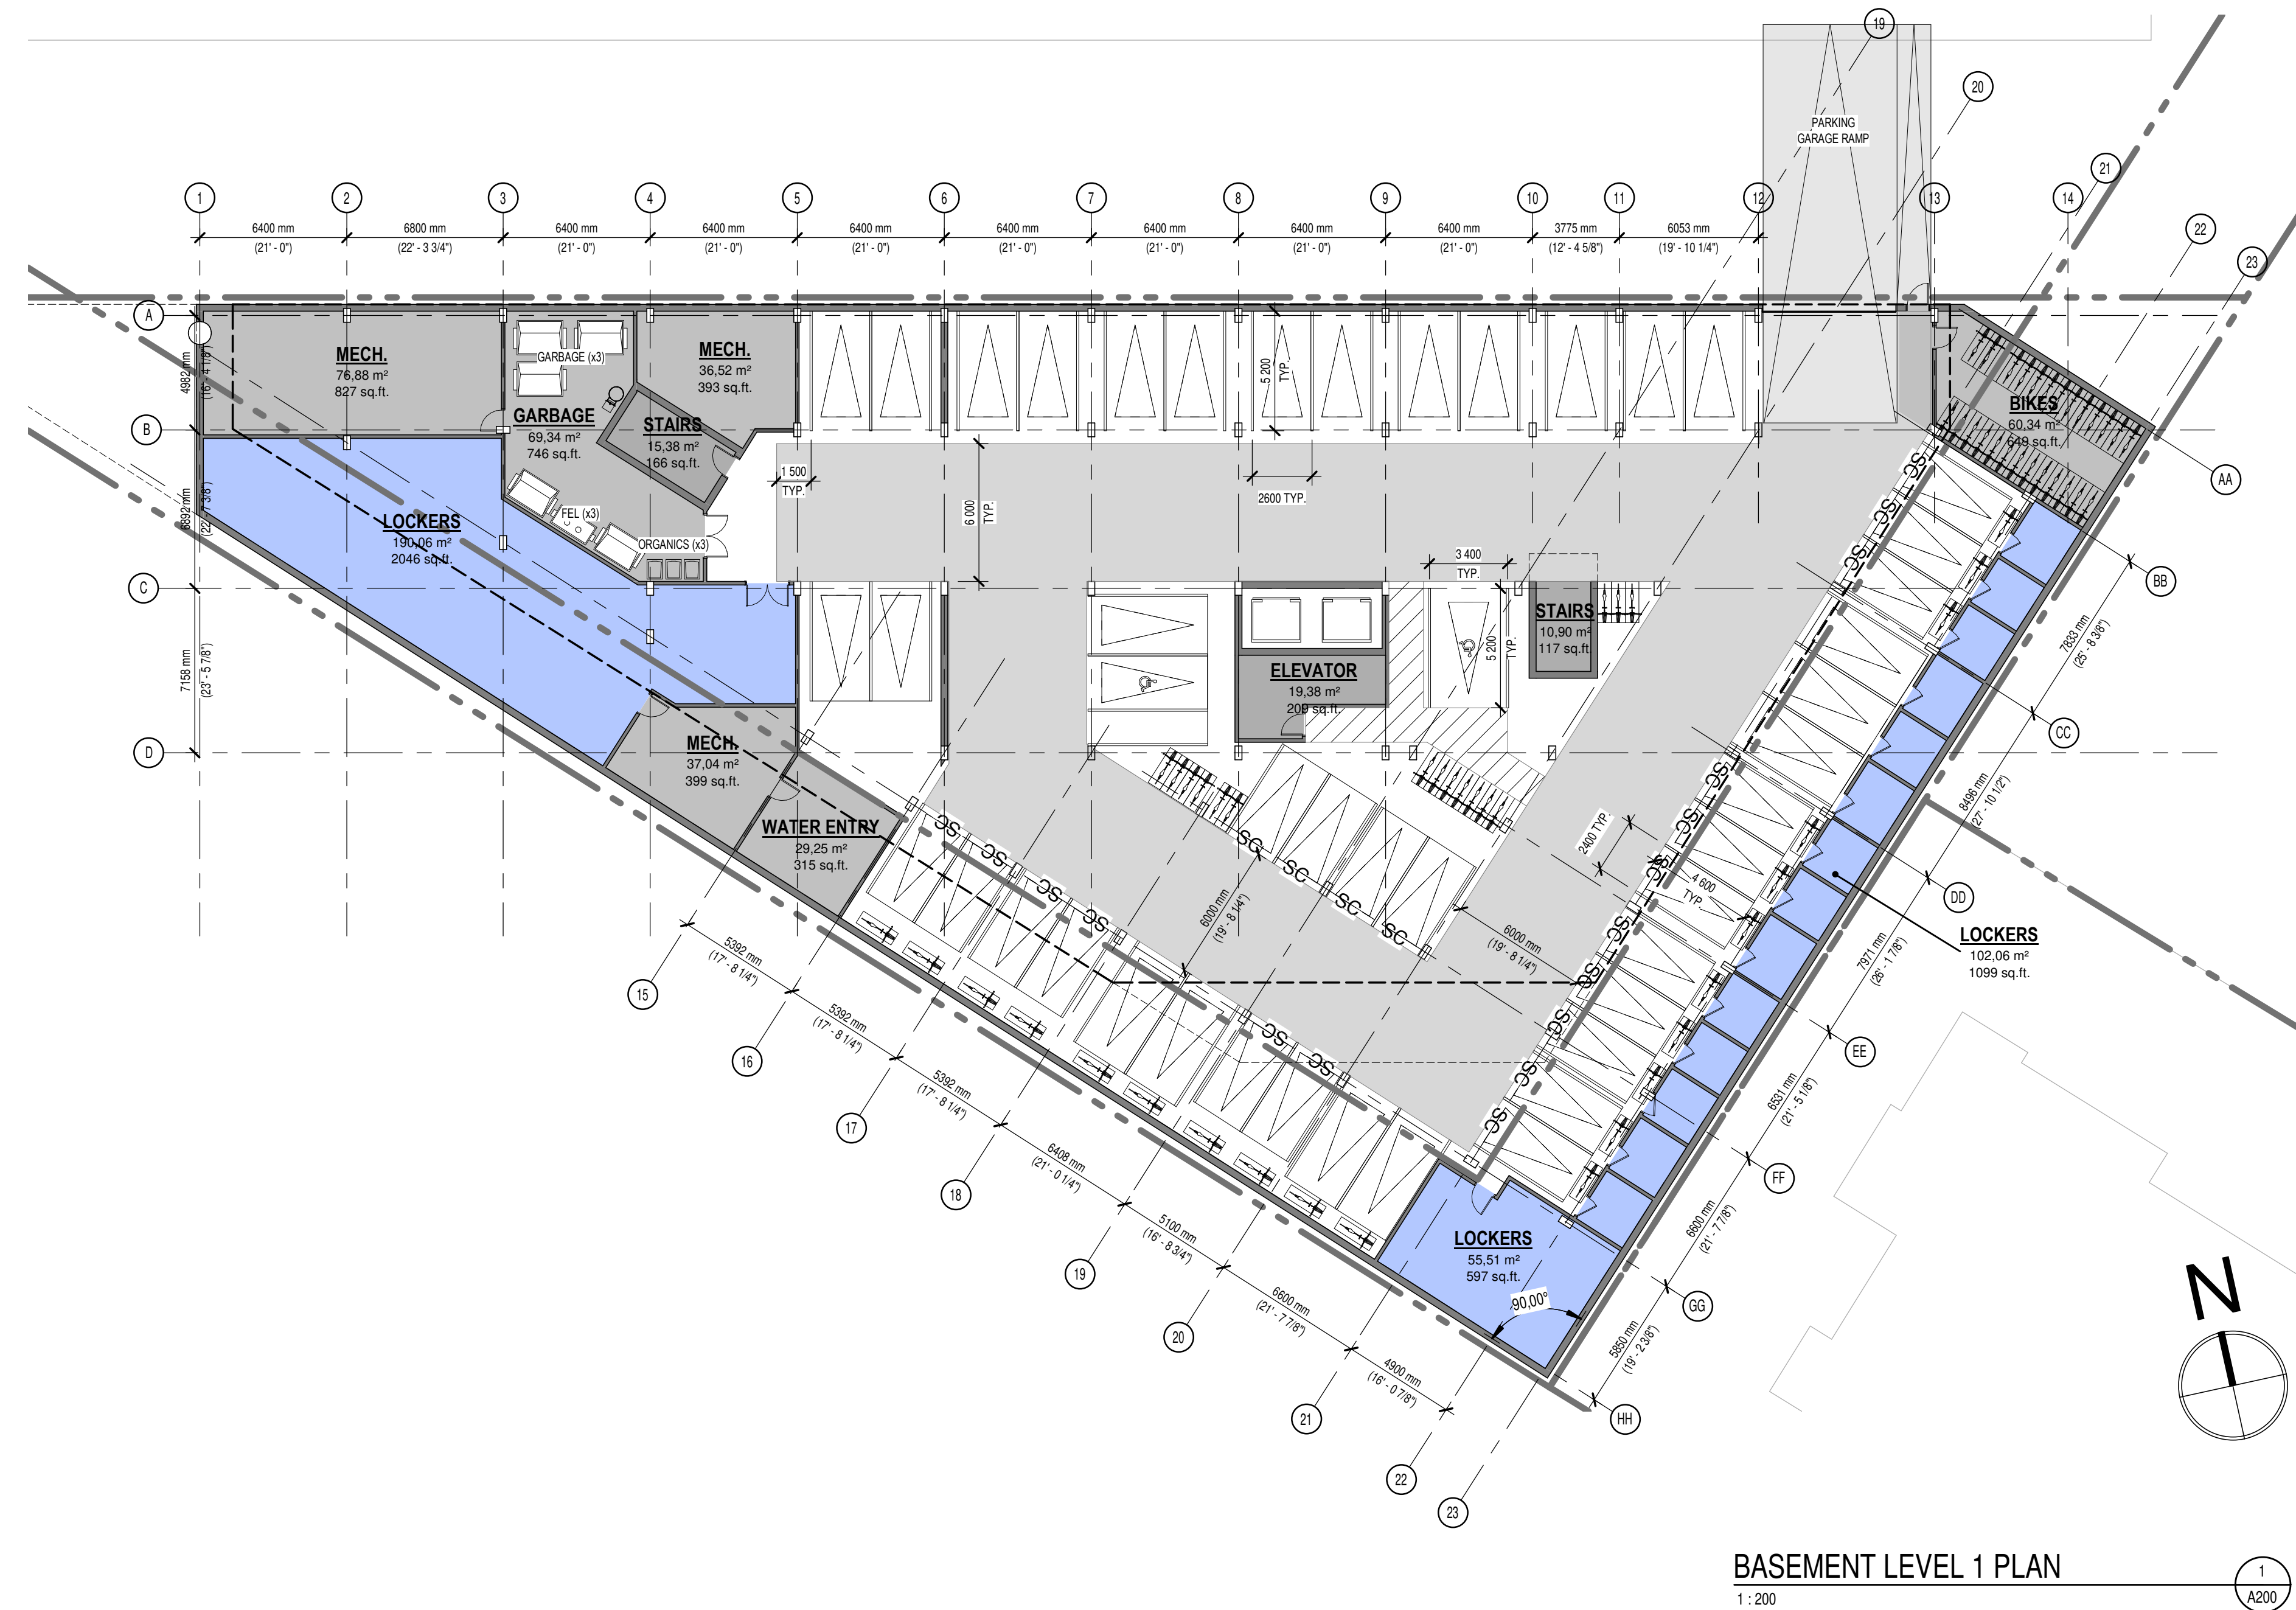

GENERAL NOTES Notes générales

1. These architectural documents are the exclusive property of NEUF architect(e)s and cannot be used, copied or reproduced without written pre-authorization. / Ces documents d'architecture sont la propriété exclusive de NEUF architect(e)s et ne pourront être utilisés, reproduits ou copiés sans autorisation écrite préalable.
2. All dimensions which appear on the documents must be verified by the contractor before to start the work. / Les dimensions apparaissant aux documents devront être vérifiées par l'entrepreneur avant le début des travaux.
3. The architect must be notified of all errors, omissions and discrepancies between these documents and those of the others professionals. / Veuillez aviser l'architecte de toute dimension erreur et/ou divergences entre ces documents et ceux des autres professionnels.
4. The dimensions on these documents must be read and not measured. / Les dimensions sur ces documents doivent être lues et non mesurées.

STRUCTURE Structure

FIRM
ADDRESS
PHONE NUMBER

MECHANICAL / ELECTRICAL Électrique / Mécanique

FIRM
ADDRESS
PHONE NUMBER

LANDSCAPE ARCHITECT Architecture de paysage

FIRM
ADDRESS
PHONE NUMBER

CIVIL Civil

FIRM
ADDRESS
PHONE NUMBER

ARCHITECTS Architectes

NEUF architect(e)s
630, René-Lévesque W. Boul. 32e étage, Montréal QC H3B 1S6
T 514 847 1117 NEUFarchitectes.com

SEAU / Seal



CLIENT Client

PROJECT Ouvrage

1151 TERON ROAD

LOCATION Emplacement **OTTAWA** NO PROJ. No. **12003.00**

NO REVISION DATE (yy-mm-dd)
1 ISSUED FOR COMMENTS 2019.08.22

DRAWN BY Dessiné par **A.C.A.** CHECKED BY Vérifié par **Ant.C.**
DATE (mm.dd.yy) **18/07/24** SCALE Échelle **1 : 200**

DRAWING TITLE Titre du dessin
BASEMENT LEVEL 1 PLAN

REVISION Révision DWG NUMBER No. Dessin

1 **A200**