


BUILDING HEIGHT SCHEDULE:

- AREA "A" : 4.00 m (1 storey)
- AREA "B" : 8.00 m (2 stories)
- AREA "C" : 11.00 m (3 stories)
- AREA "D" : 23.50 m (7 stories)
- AREA "E" : 30.00 m (9 stories)
- AREA "F" : 35.00 m (mechanical roof)

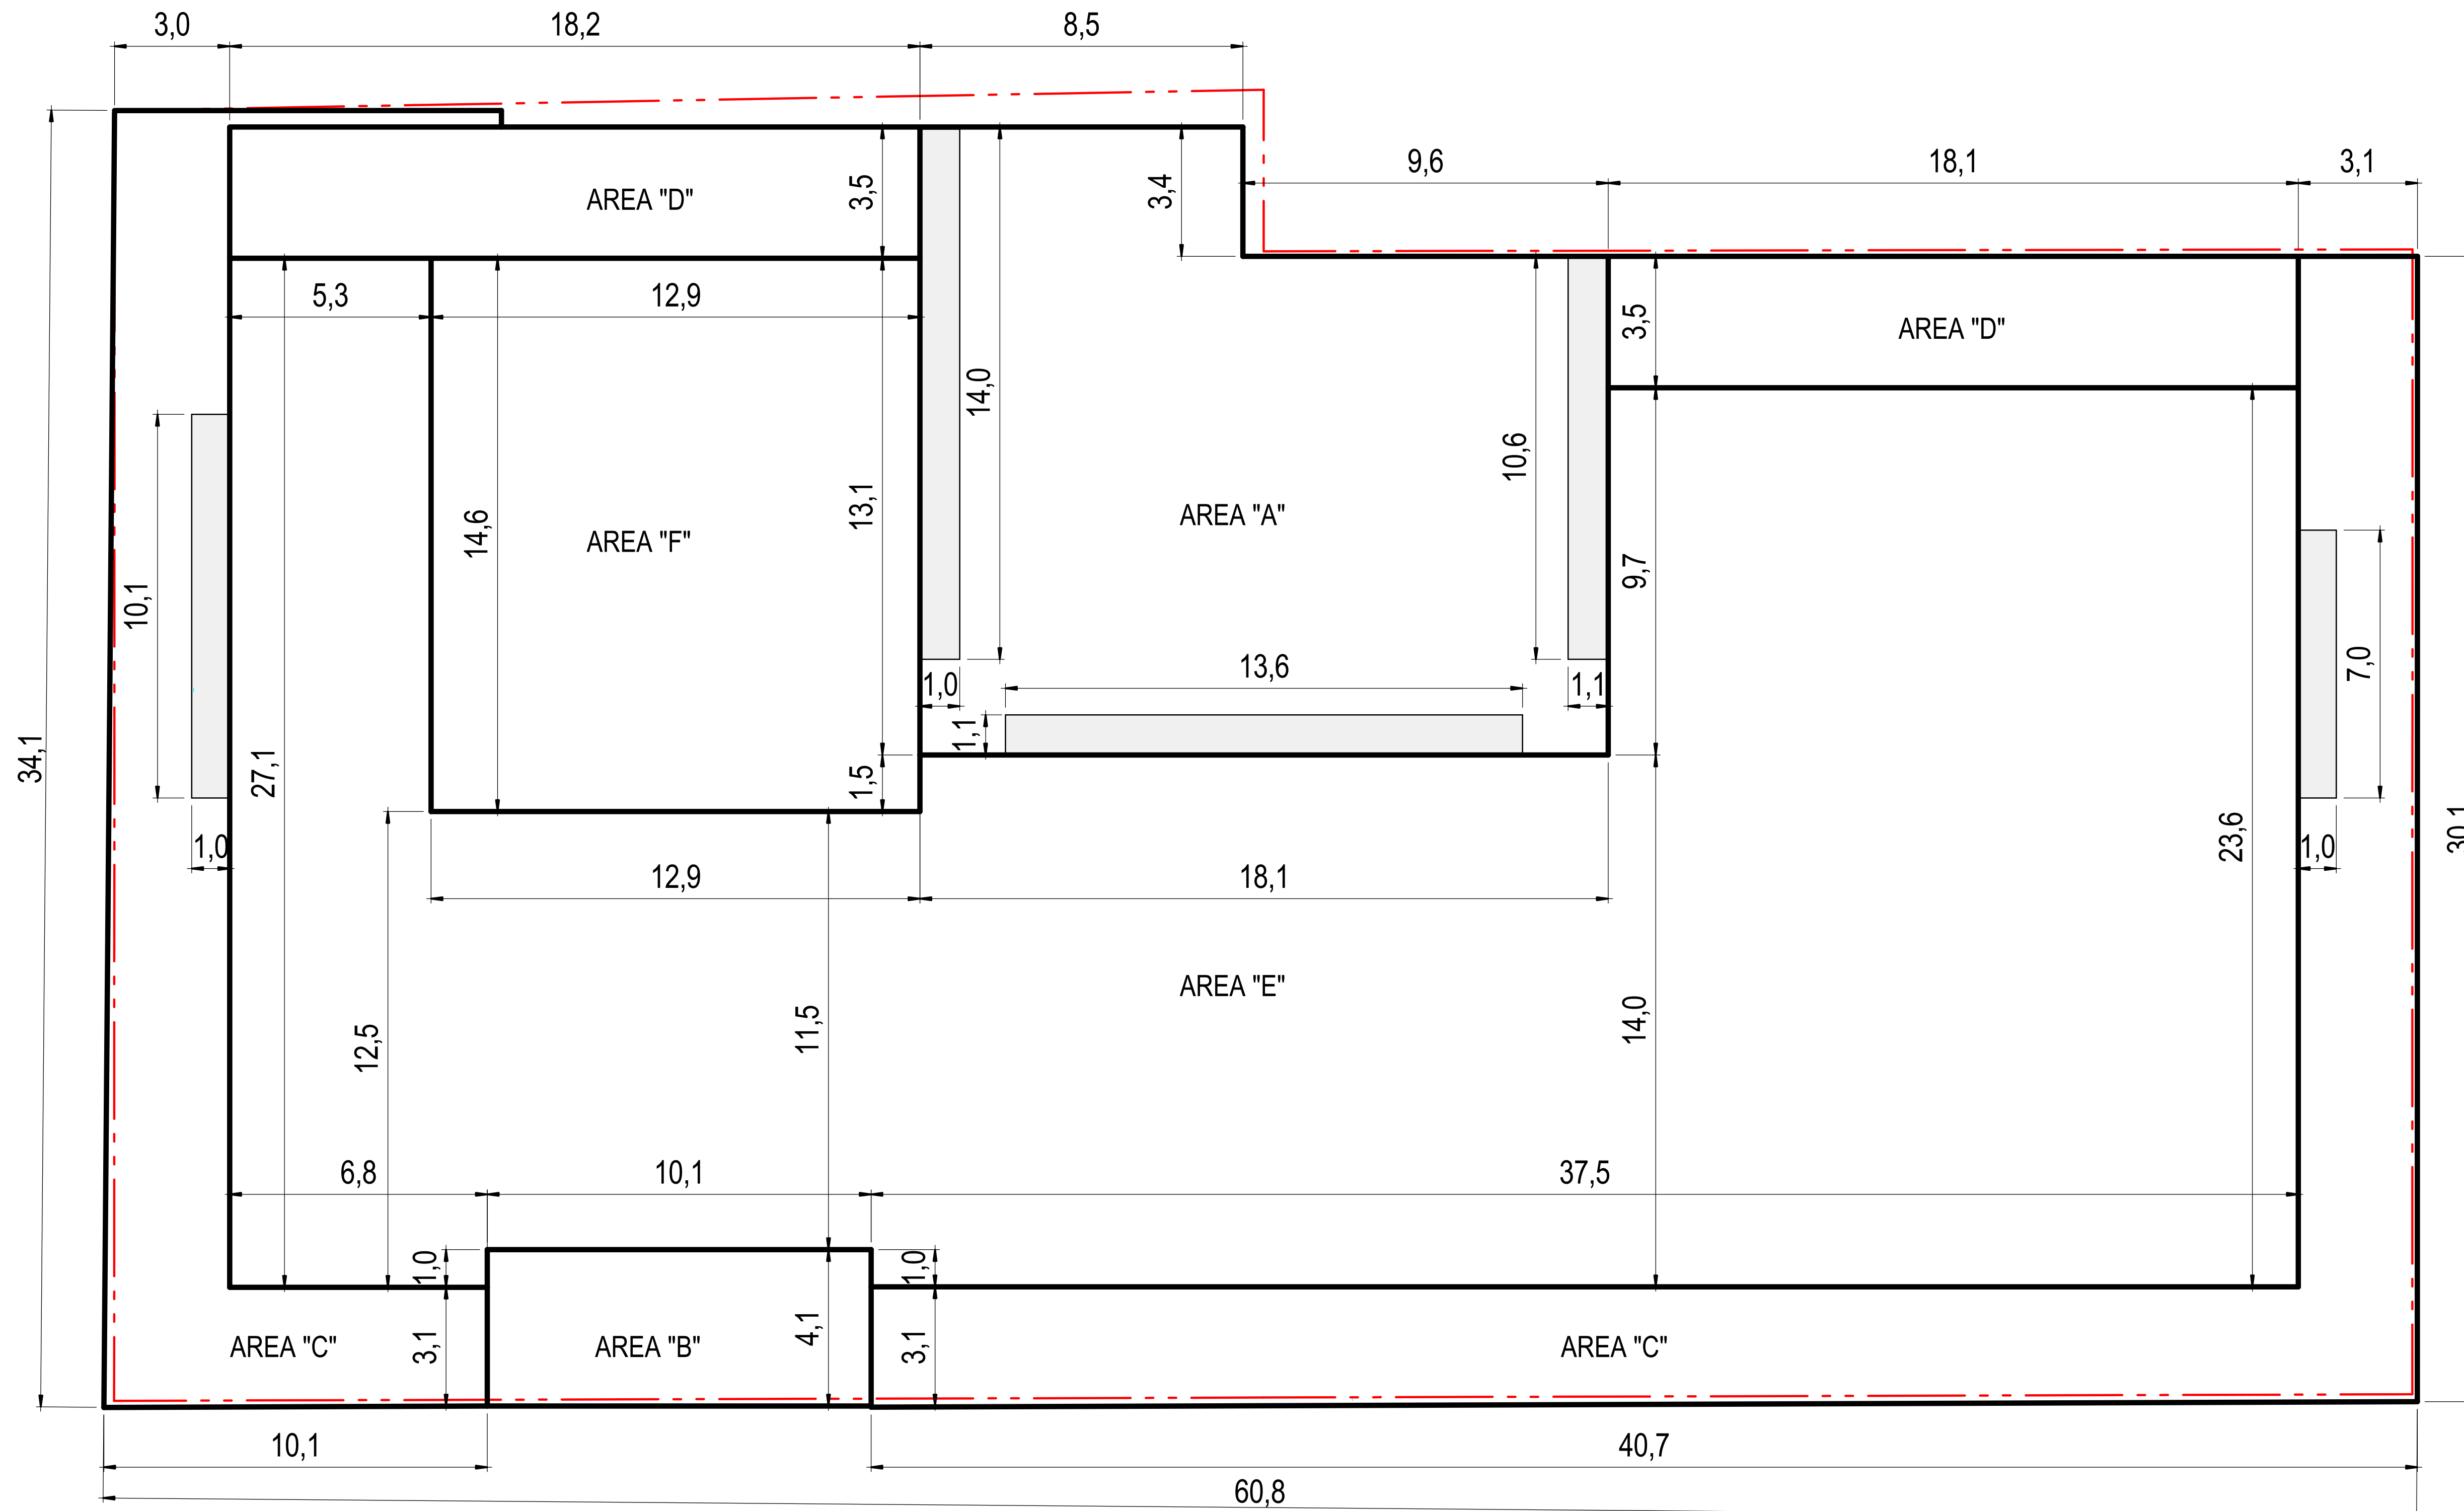

NOTES GÉNÉRALES / General Notes

1. Ces documents d'architecture sont la propriété exclusive de NEUF architectes et ne peuvent être utilisés, reproduits ou copiés sans autorisation écrite préalable. / These architectural documents are the exclusive property of NEUF architectes and cannot be used, copied or reproduced without written pre-authorization.
2. Les dimensions apparaissant sur ces documents doivent être vérifiées par l'entrepreneur avant le début des travaux. / All dimensions which appear on the documents must be verified by the contractor before to start the work.
3. Veuillez aviser l'architecte de toute dimension erronée et/ou divergences entre ces documents et ceux des autres professionnels. / The architect must be notified of all errors, omissions and discrepancies between these documents and those of the others professionals.
4. Les dimensions sur ces documents doivent être lues et non mesurées. / The dimensions on these documents must be read and not measured.

STRUCTURE / Structure
D+M Structural inc.
 233 Preston St. Suite 110, Ottawa, ON K1S 5M4
 T 613 551 9490

LANDSCAPE ARCHITECT / Architecture de Paysage
Fotenn Planning + Design
 338 Cooper St. Suite 300, Ottawa, ON K2P 2H7
 T 613 730 5709


CIVIL / Civil
EXP
 2550 Queenview Dr Suite 100
 T 613 688 1889

MECHANICAL/ELECTRICAL / Mécanique/Électrique
Jain Sustainability Consultants
 7105 East Beaver Creek Road, Mississauga, Ontario L3N 9P6
 T 905 285 9600

URBAN PLANNER / Urbanisme
Fotenn Planning + Design
 338 Cooper St. Suite 300, Ottawa, ON K2P 2H7
 T 613 730 5709

ARCHITECT / Architectes
NEUF architect(e)s
 650, Blvd. René-Lévesque O. 2^e étage, Montréal QC H3B 1S6
 T 514 847 1117 NEUFarchitectes.com

SCEAU / Seal

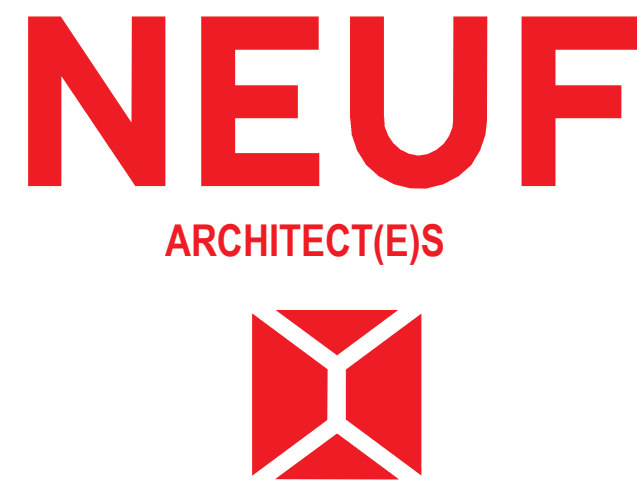

CLIENT / Client



OUVRAGE / Project

211-231 BANK

EMPLACEMENT / Location
 211-231 BANK STREET,
 OTTAWA

NO. PROJET / No.
 13369

NO.	REVISION	DATE (aaaa.mm.jj)
1	HEIGHT SCHEDULE	2024.09.10

DESSINÉ PAR / Drawn by
 S.W.

VERIFIÉ PAR / Checked by
 M.M., H.G.

DATE (aaaa.mm.jj)
 2024.09.10

ECHELLE / Scale
 1 : 100

SETBACK AND HEIGHT SCHEDULE

REVISION / Revision	NO. DESSIN / Dwg Number
1	S-01

FILE NUMBERS: D02-02-22-0127
 D07-12-22-0188
 PLAN NUMBER: 18910