METRIC
DISTANCES AND ELEVATIONS SHOWN ON THIS PLAN ARE IN METRES AND CAN BE CONVERTED TO FEET BY DIVIDING BY 0.3048

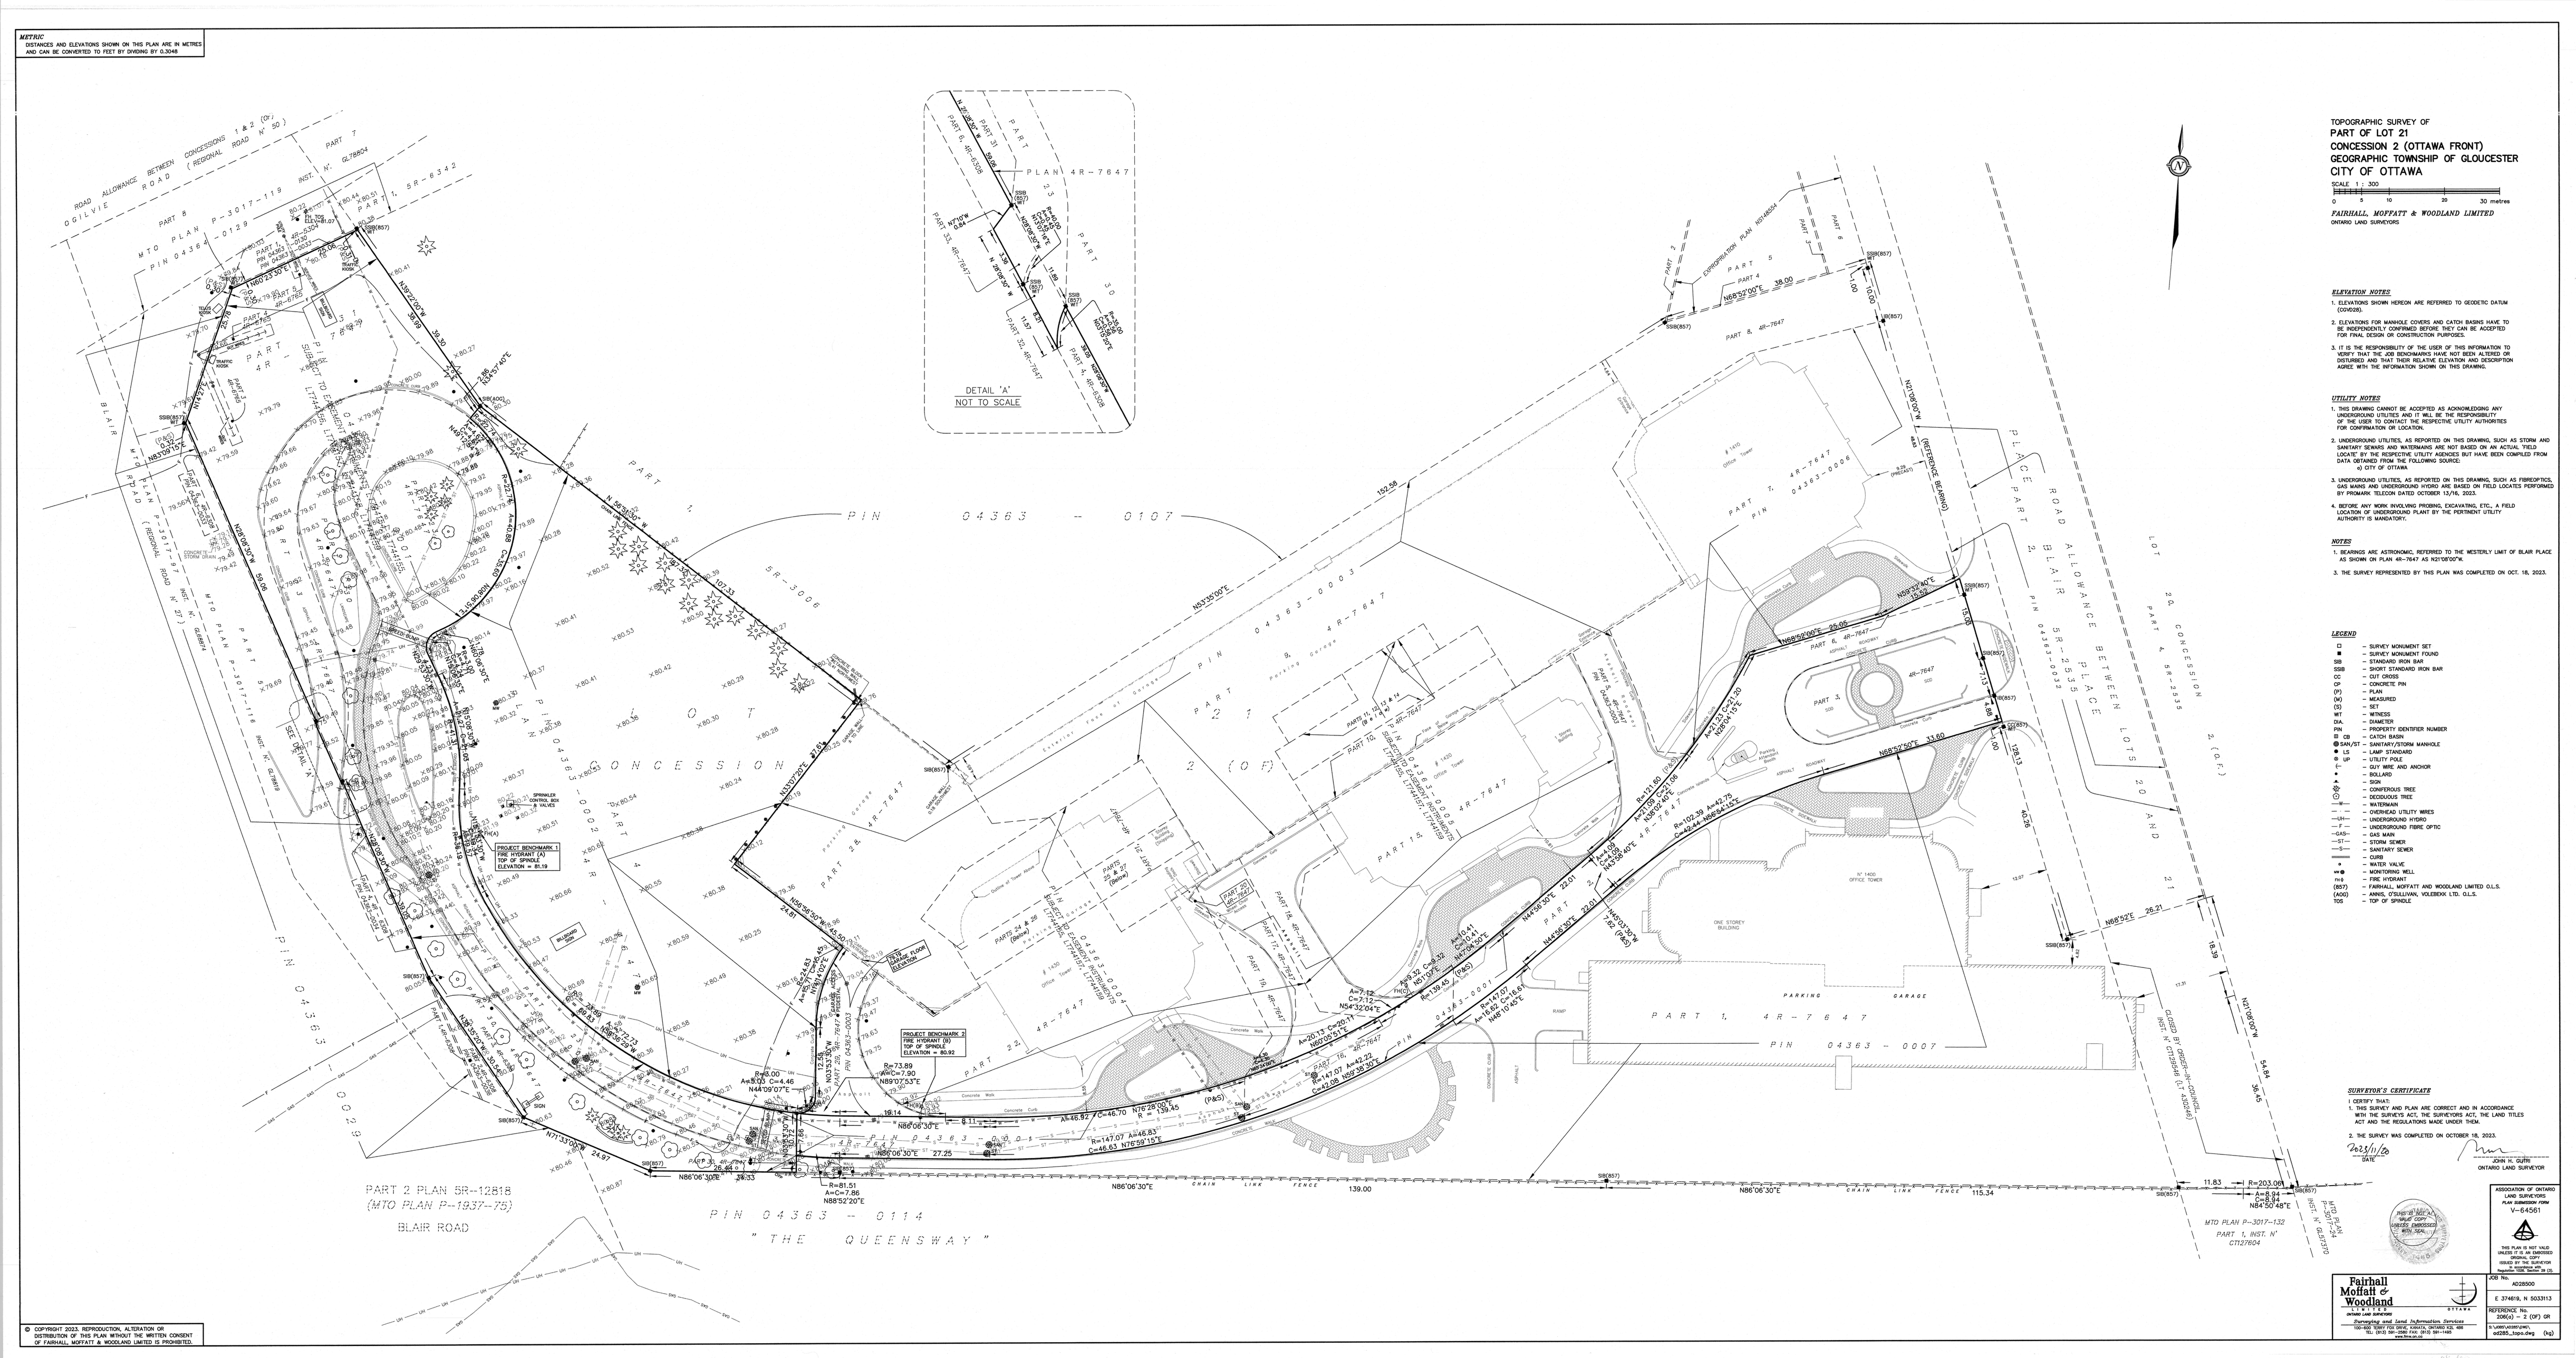
DETAIL 'A'
NOT TO SCALE
PART 2 PLAN 5R-12818
(MTO PLAN P-1937-75)
BLAIR ROAD
PIN 04363 - 0114
" THE QUEENSWAY "
PIN 04363 - 0107
PIN 04363 - 0003
PIN 04363 - 0004
PIN 04363 - 0005
PIN 04363 - 0007
