




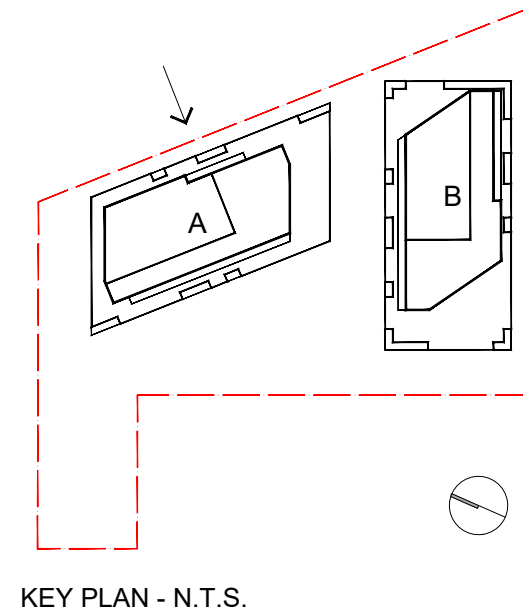


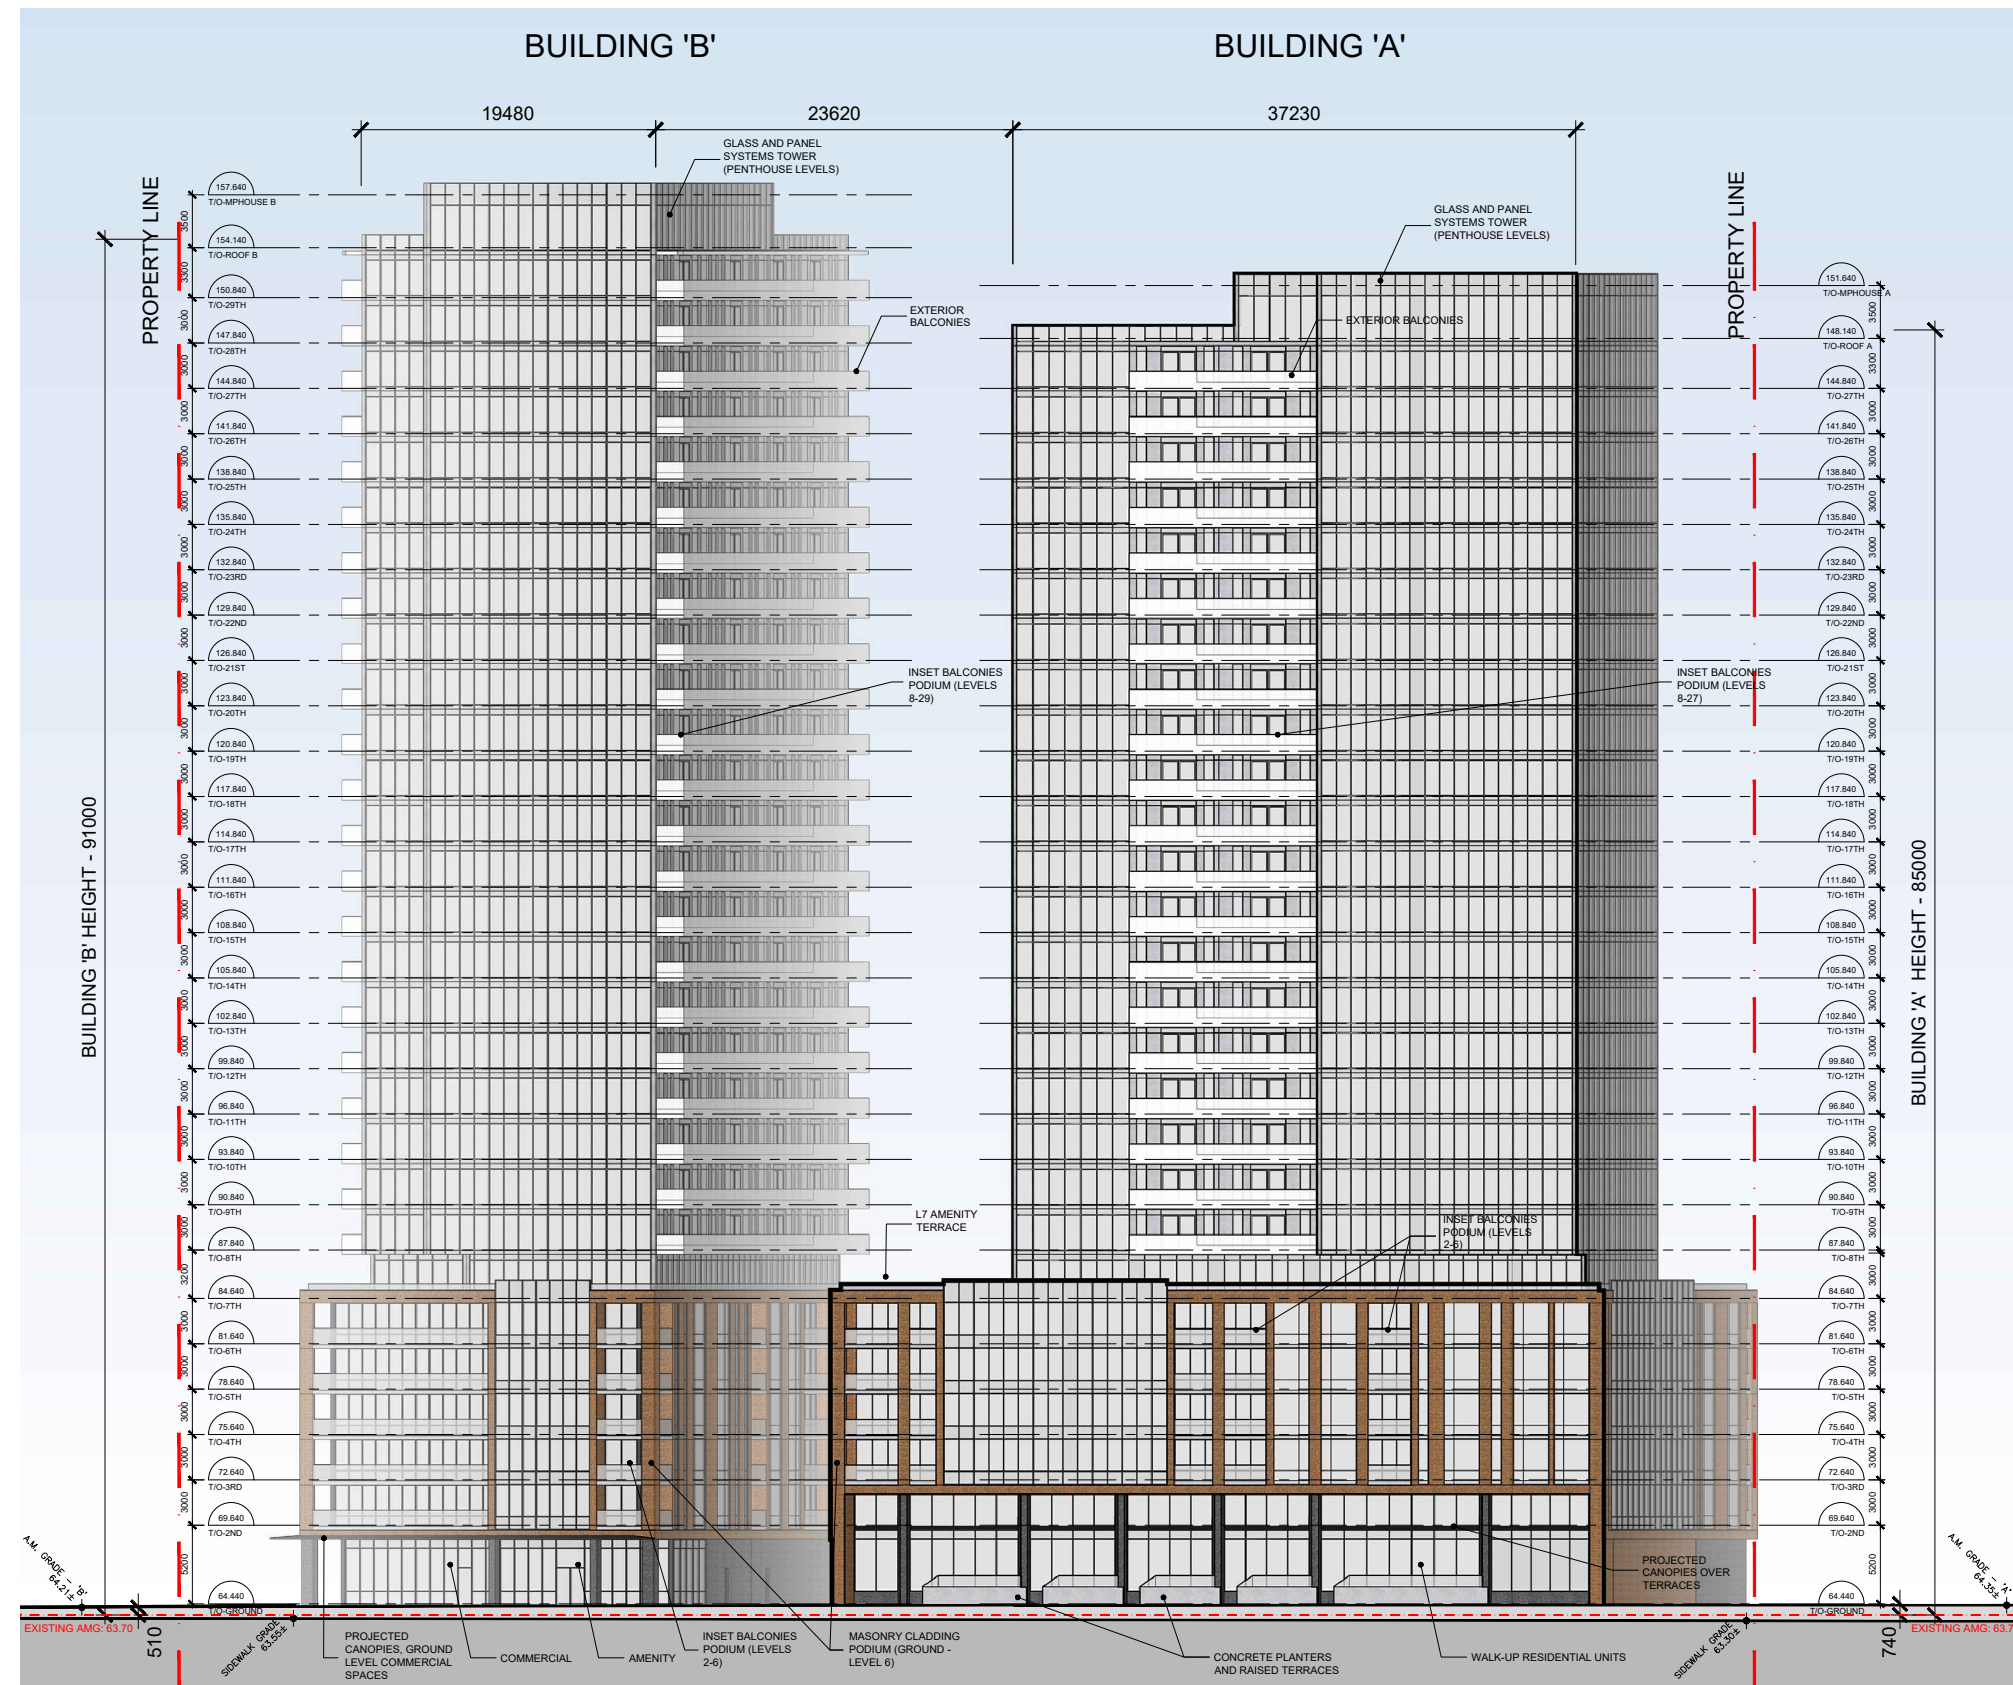



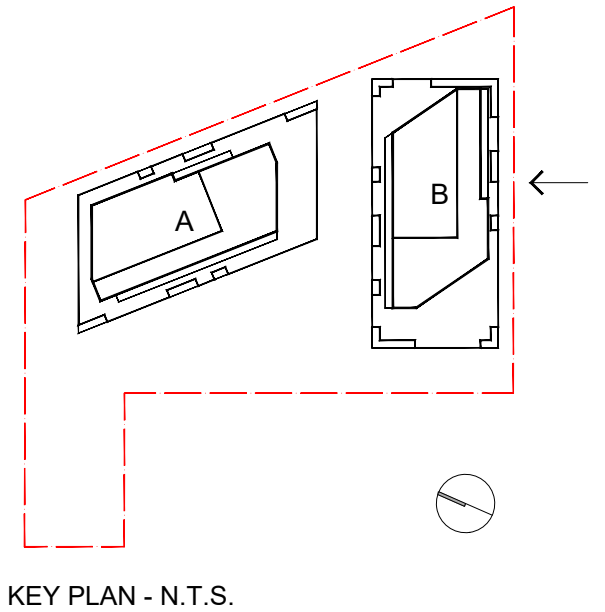


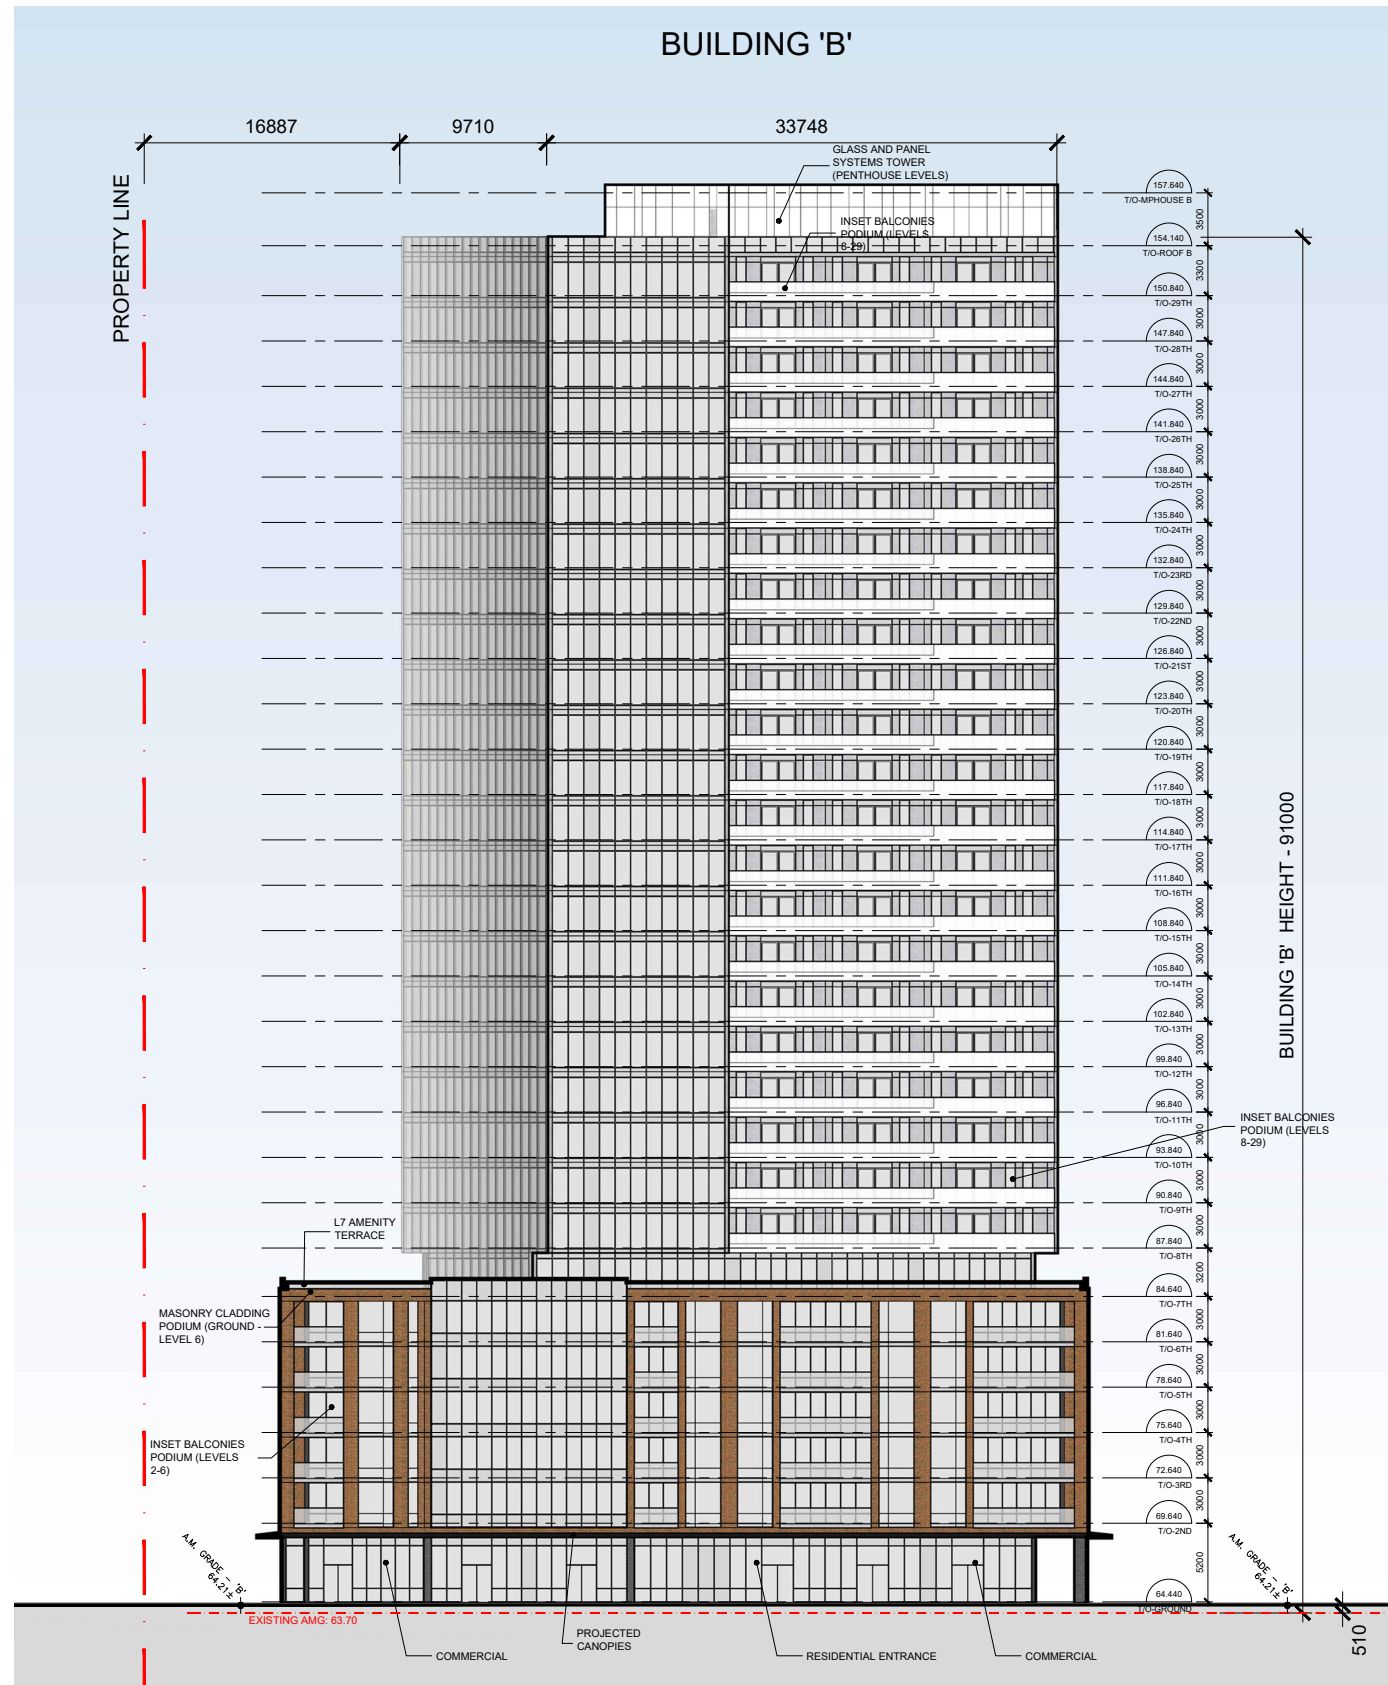


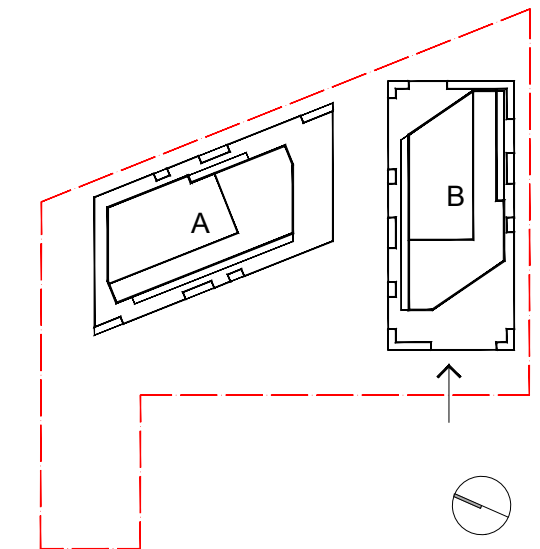


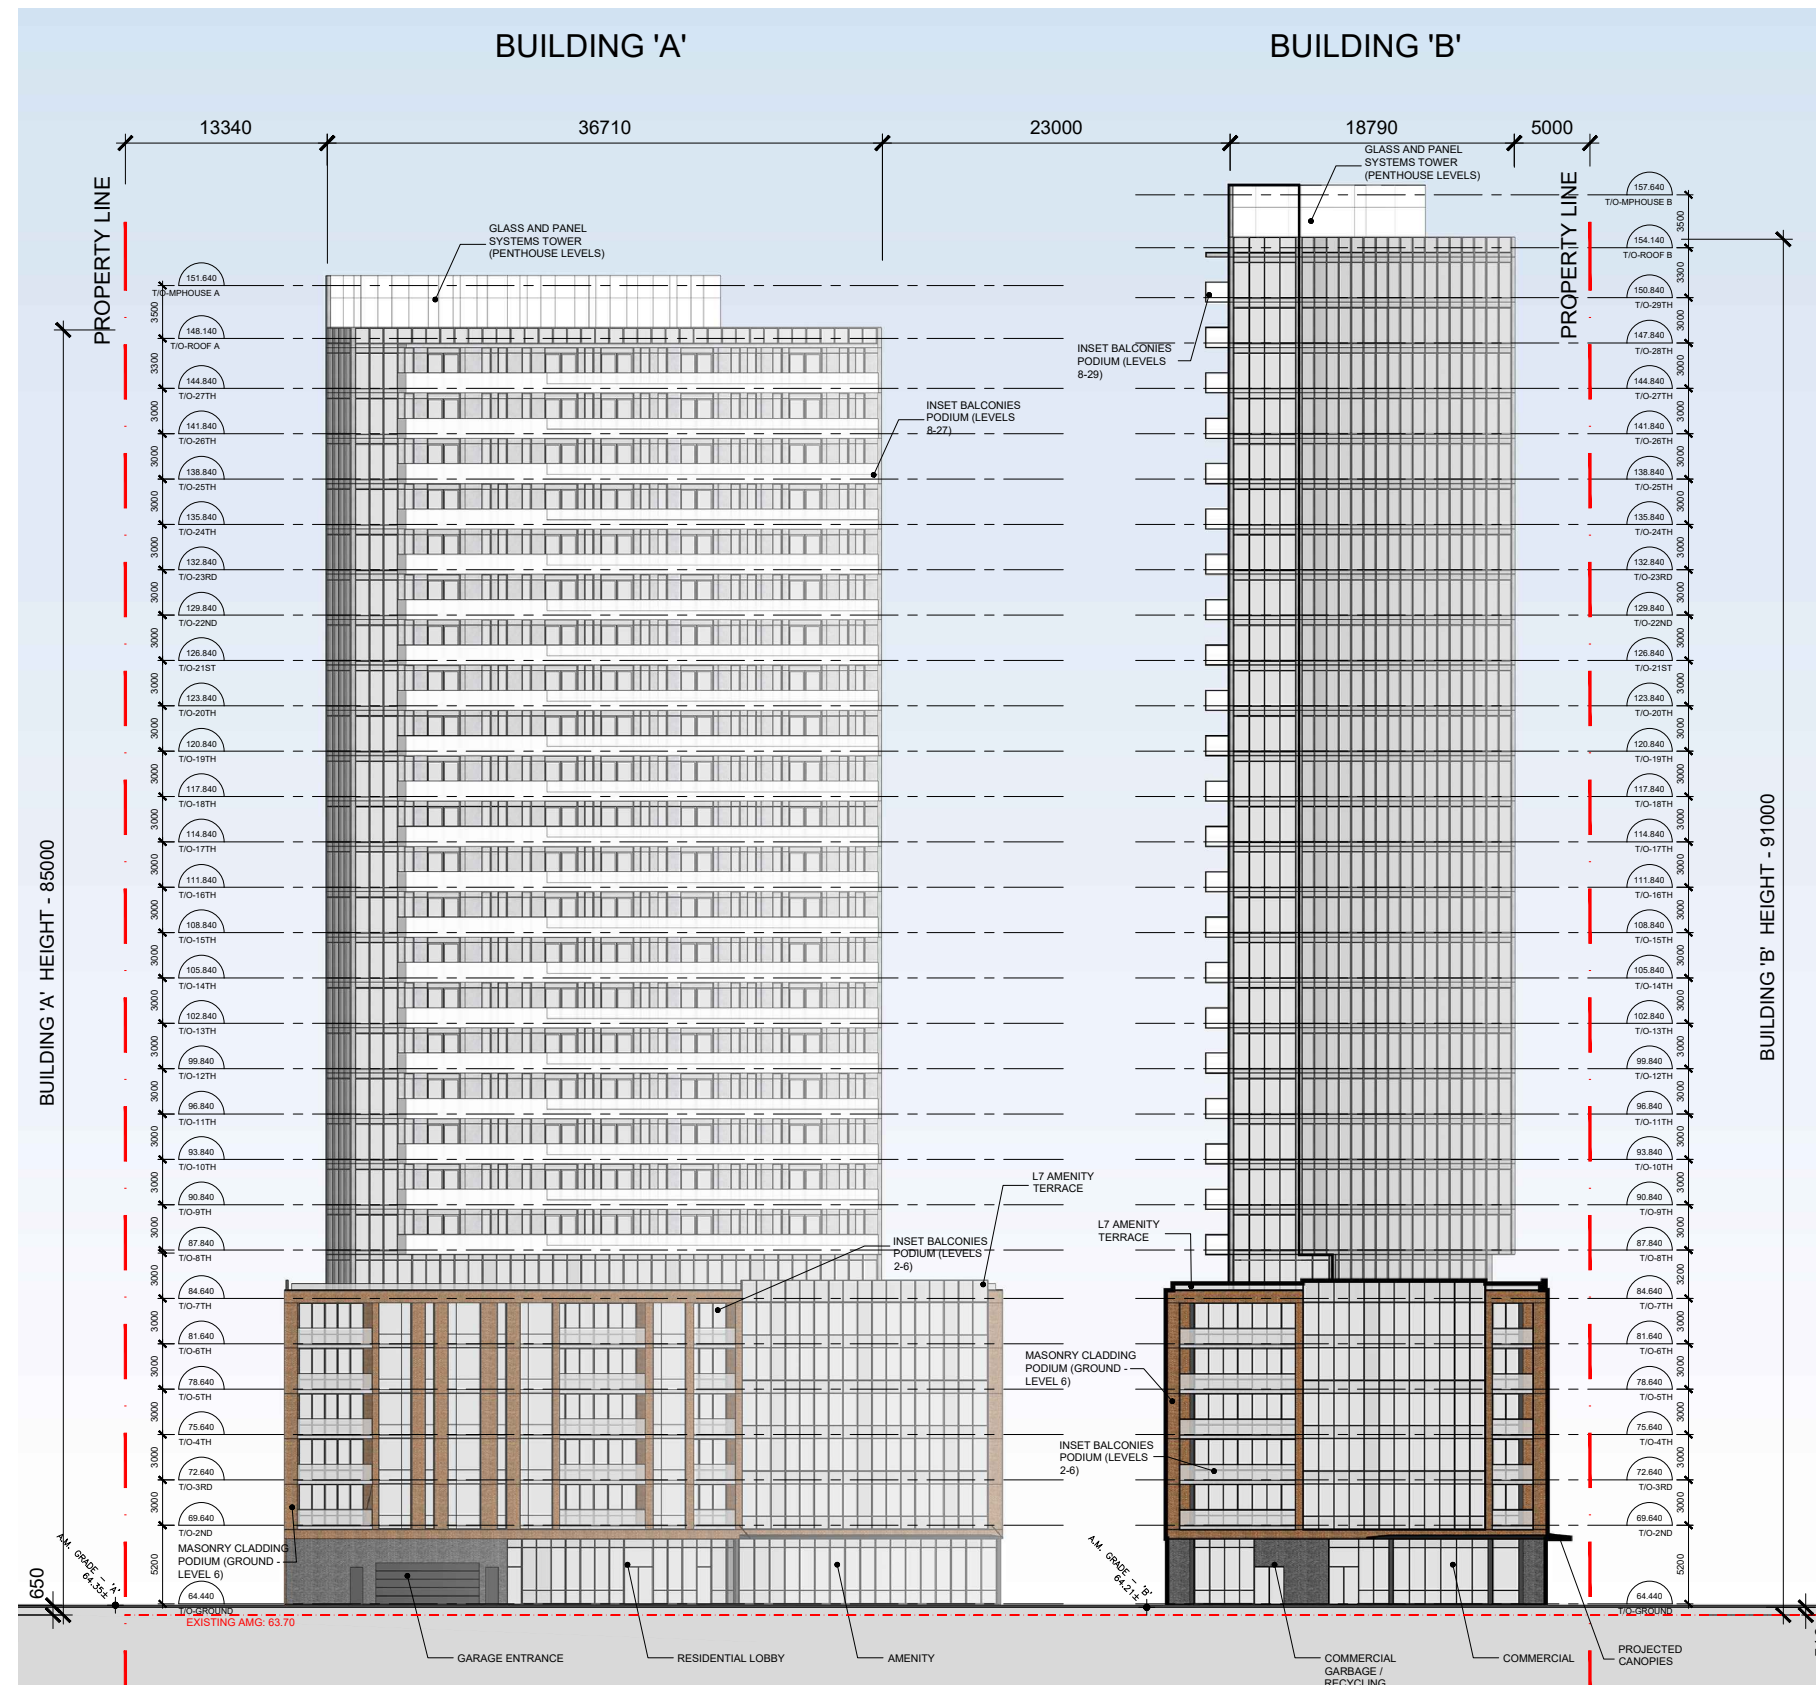



KEY PLAN - N.T.S.

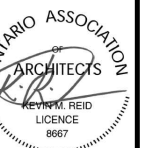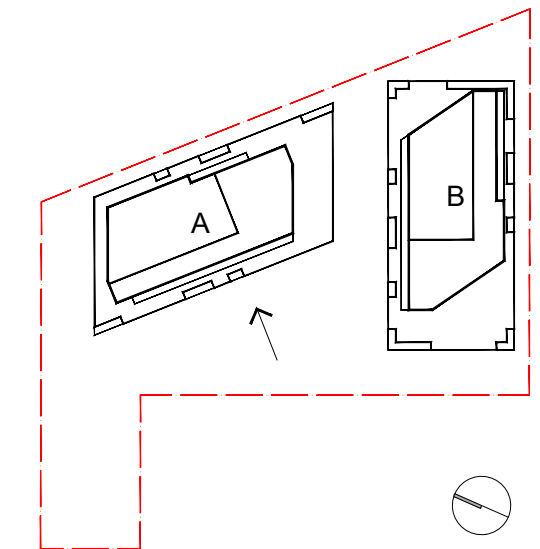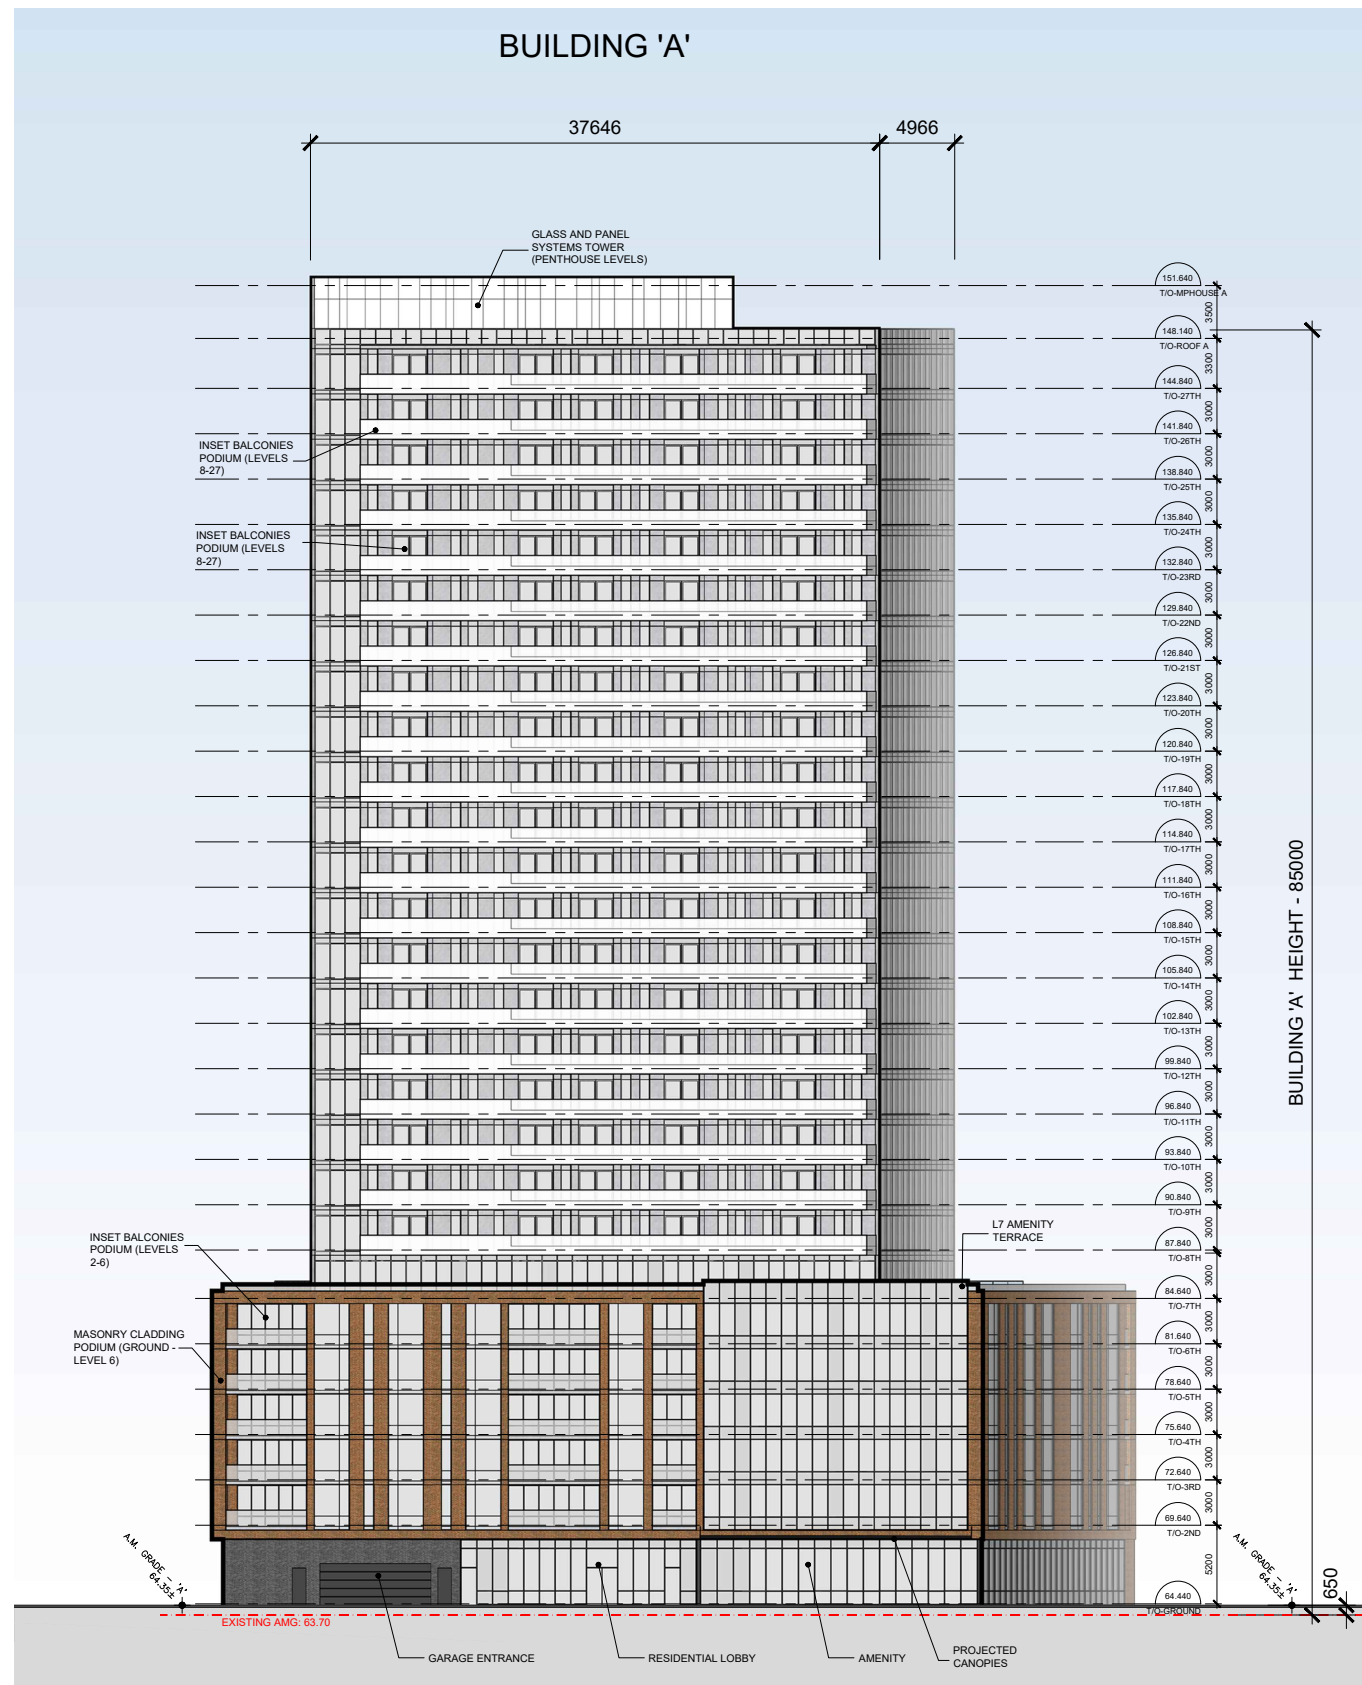



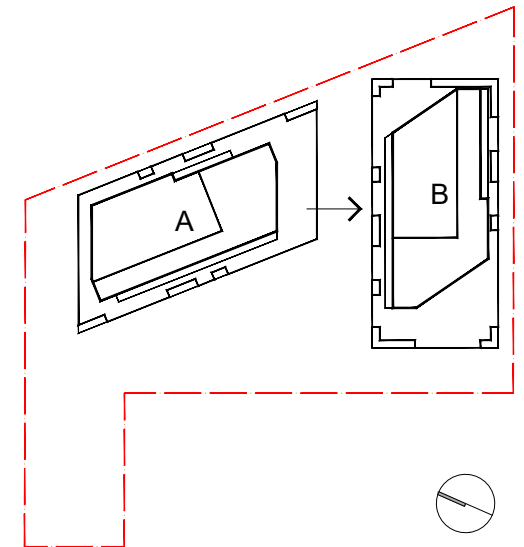
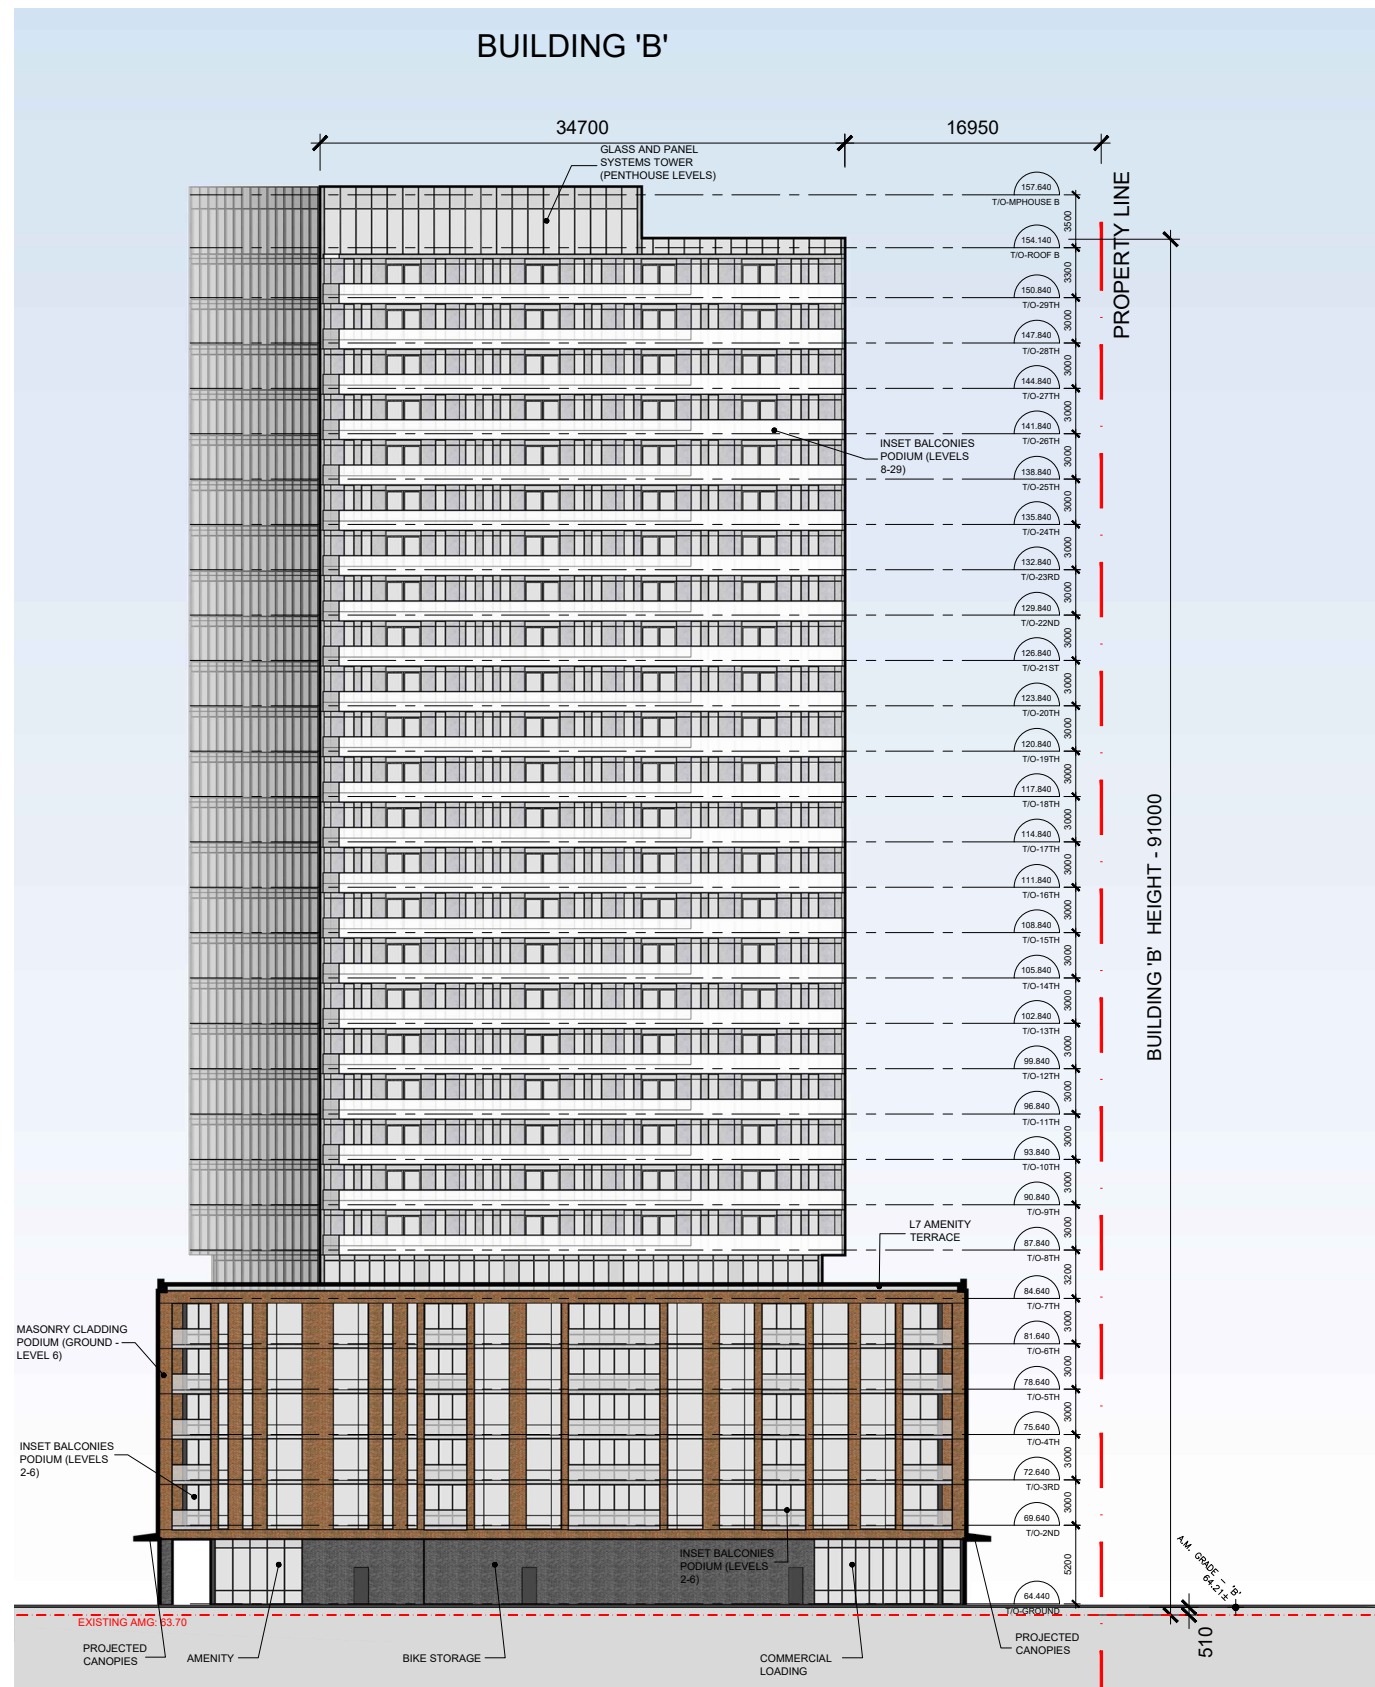


KEY PLAN - N.T.S.

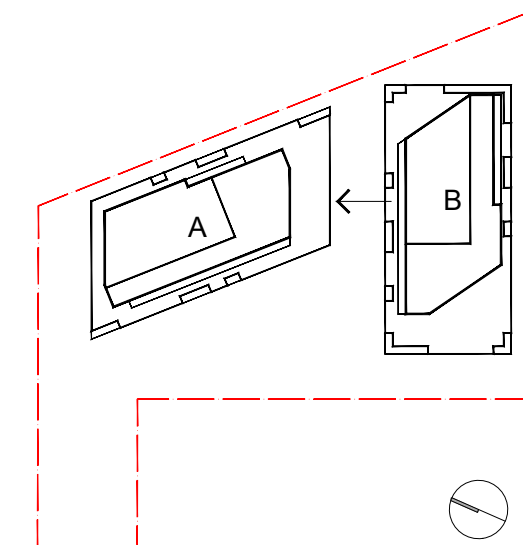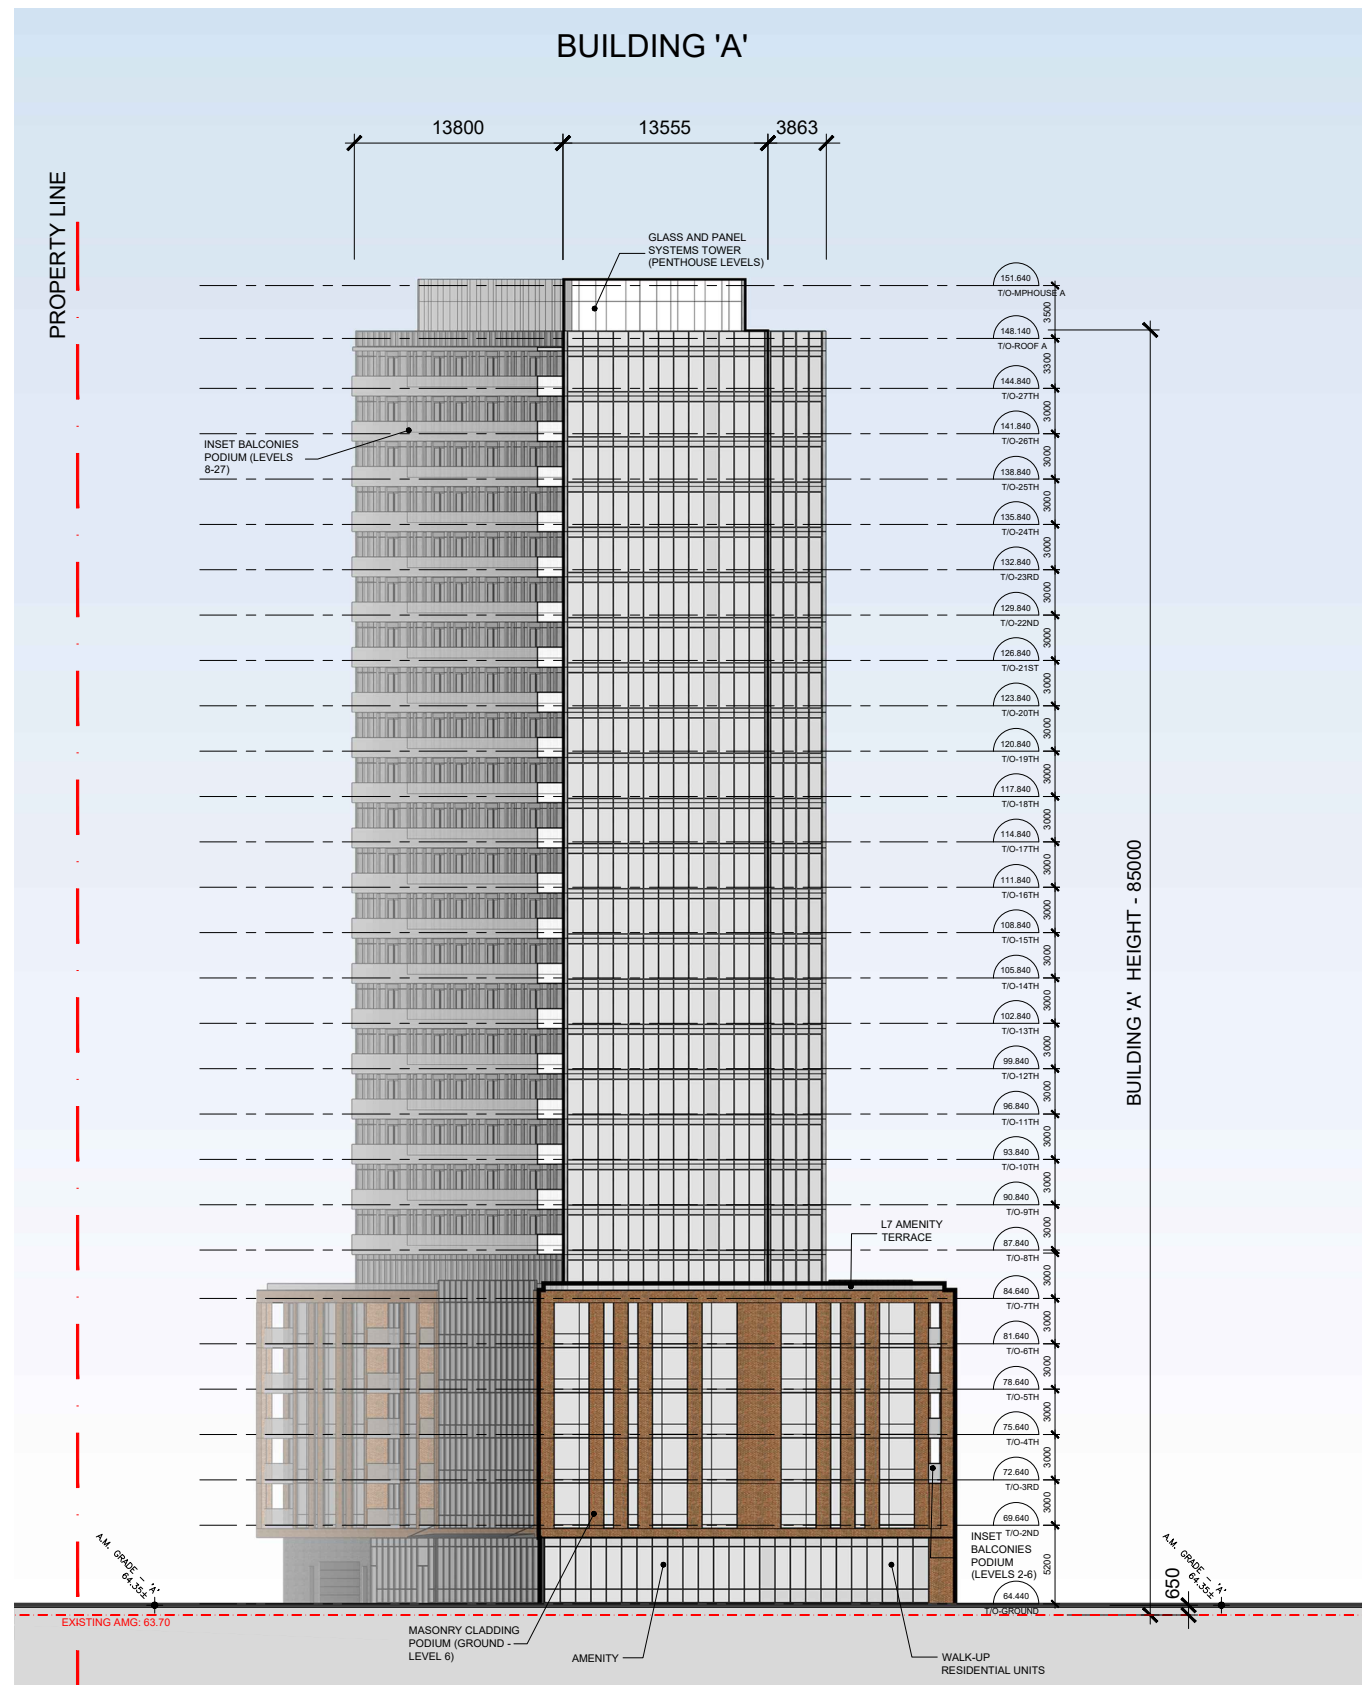

KEY PLAN - N.T.S.



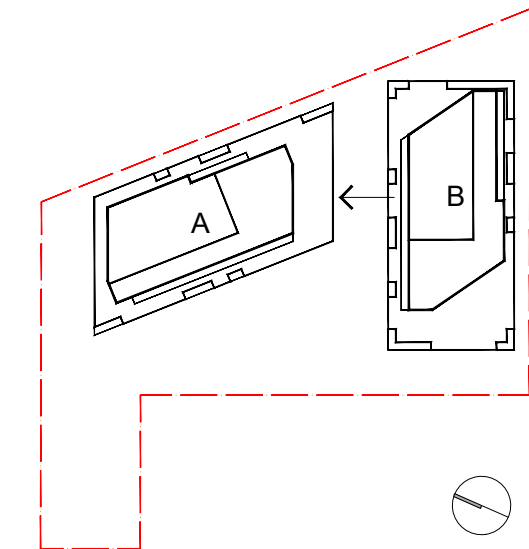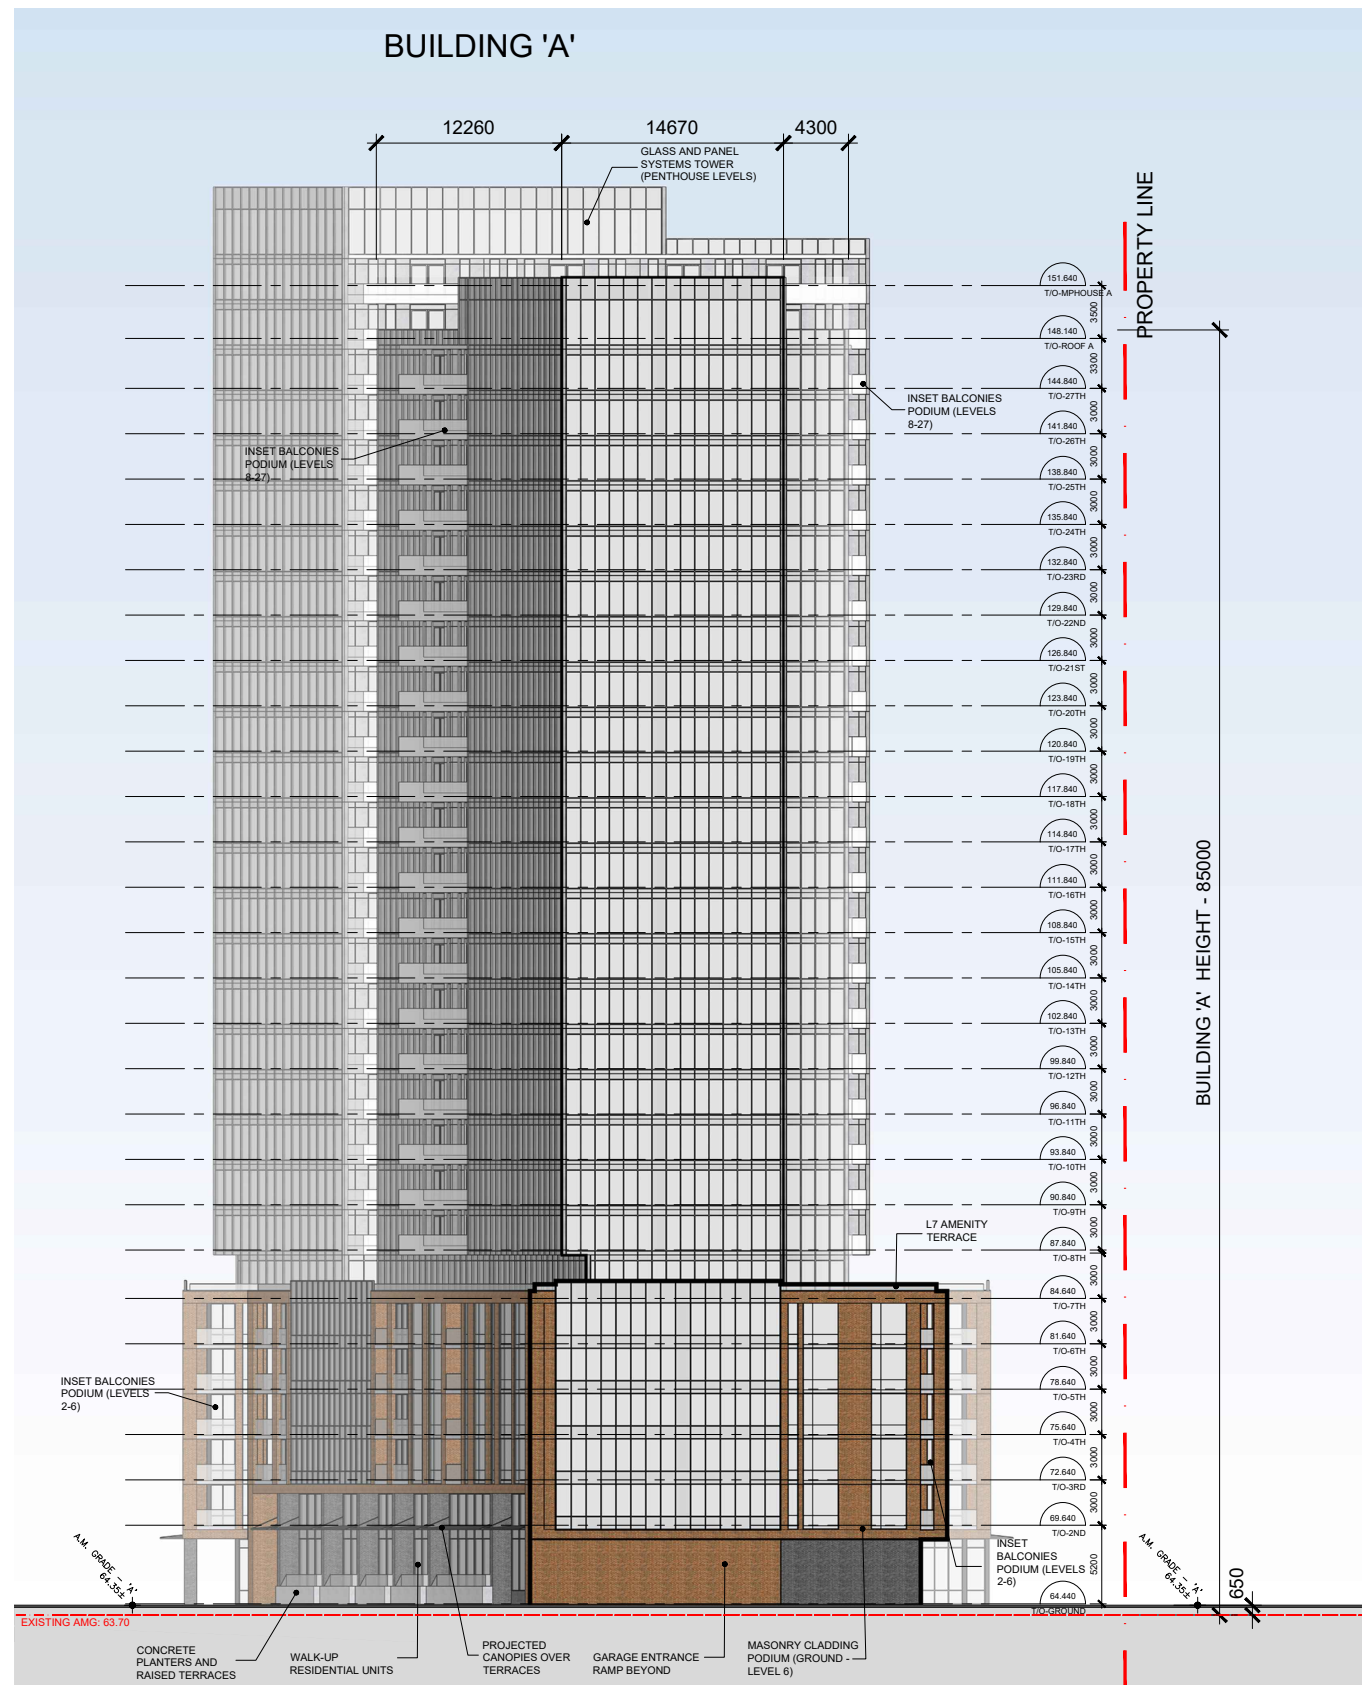

KEY PLAN - N.T.S.