






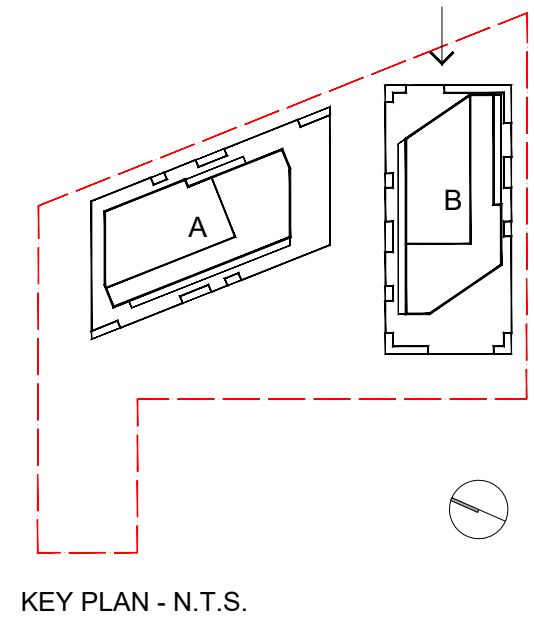

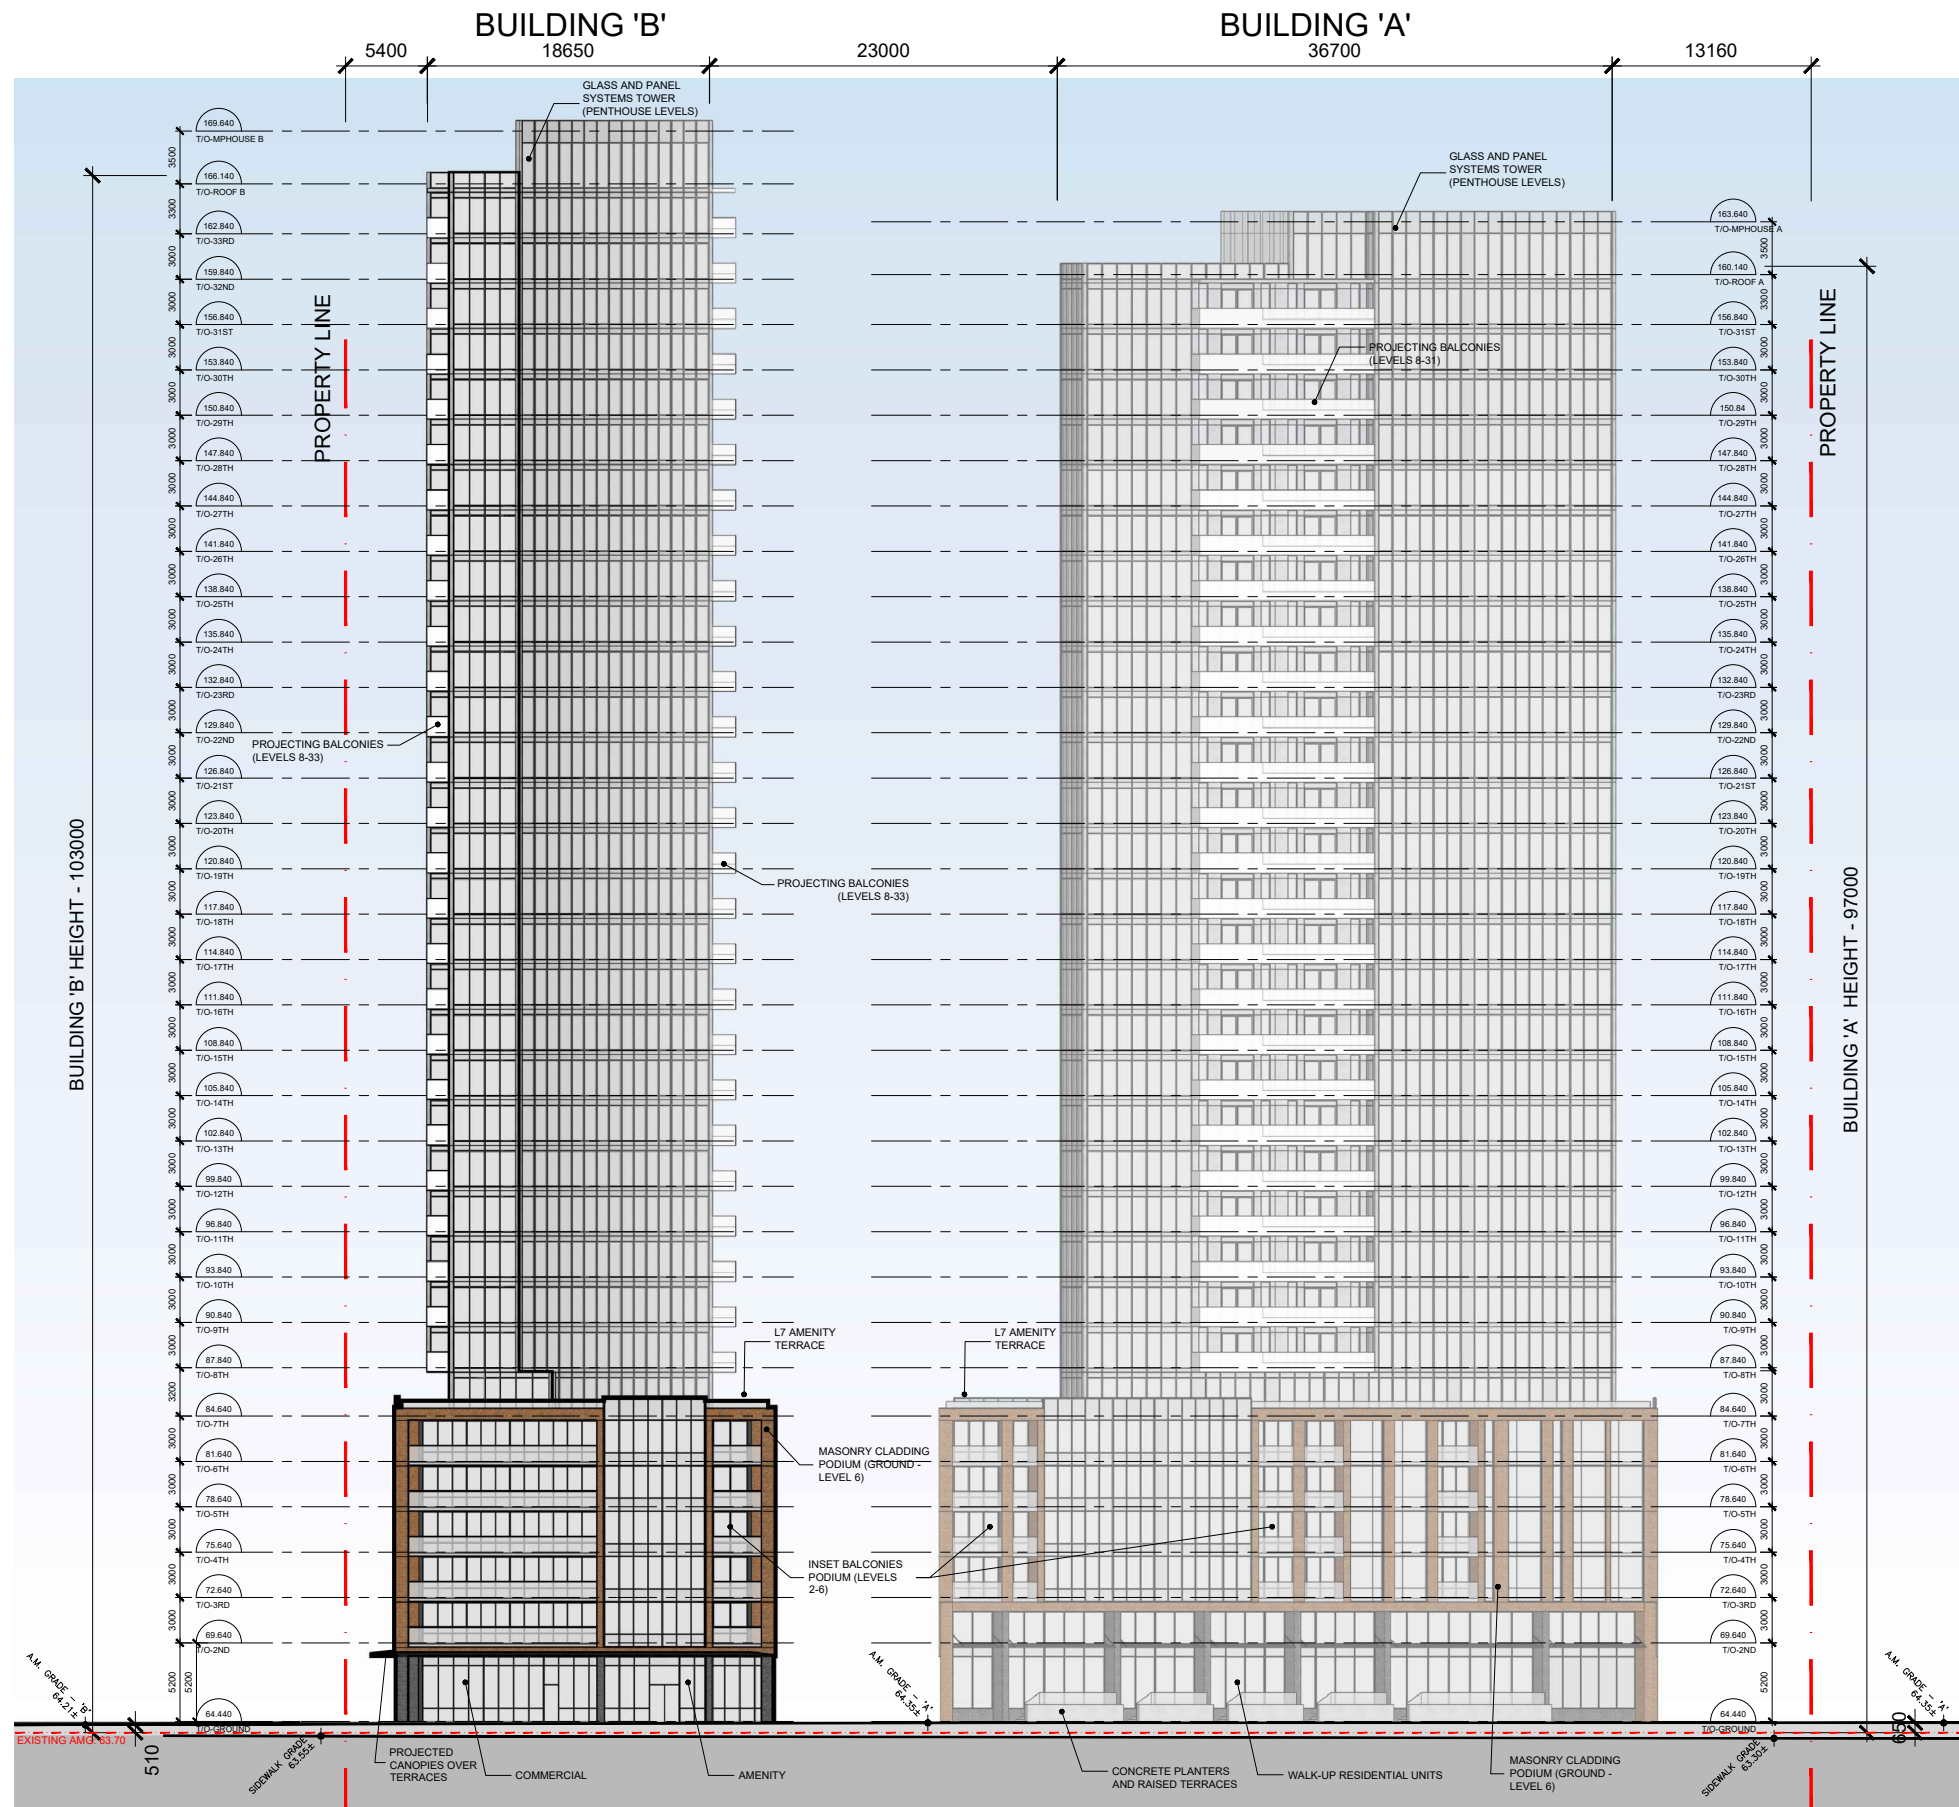

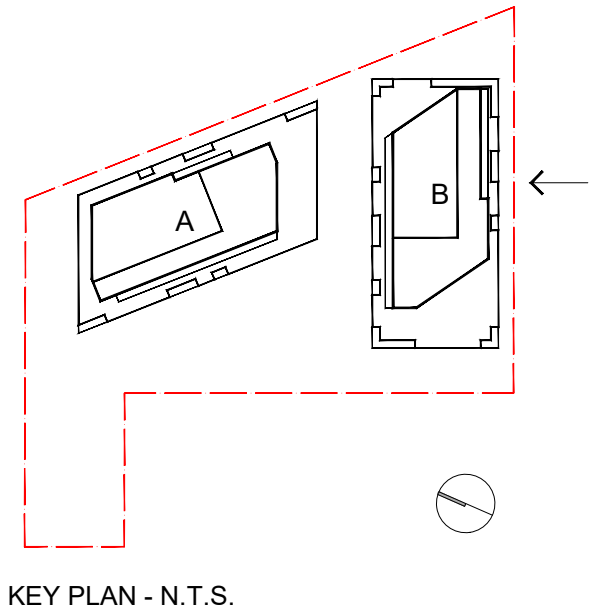


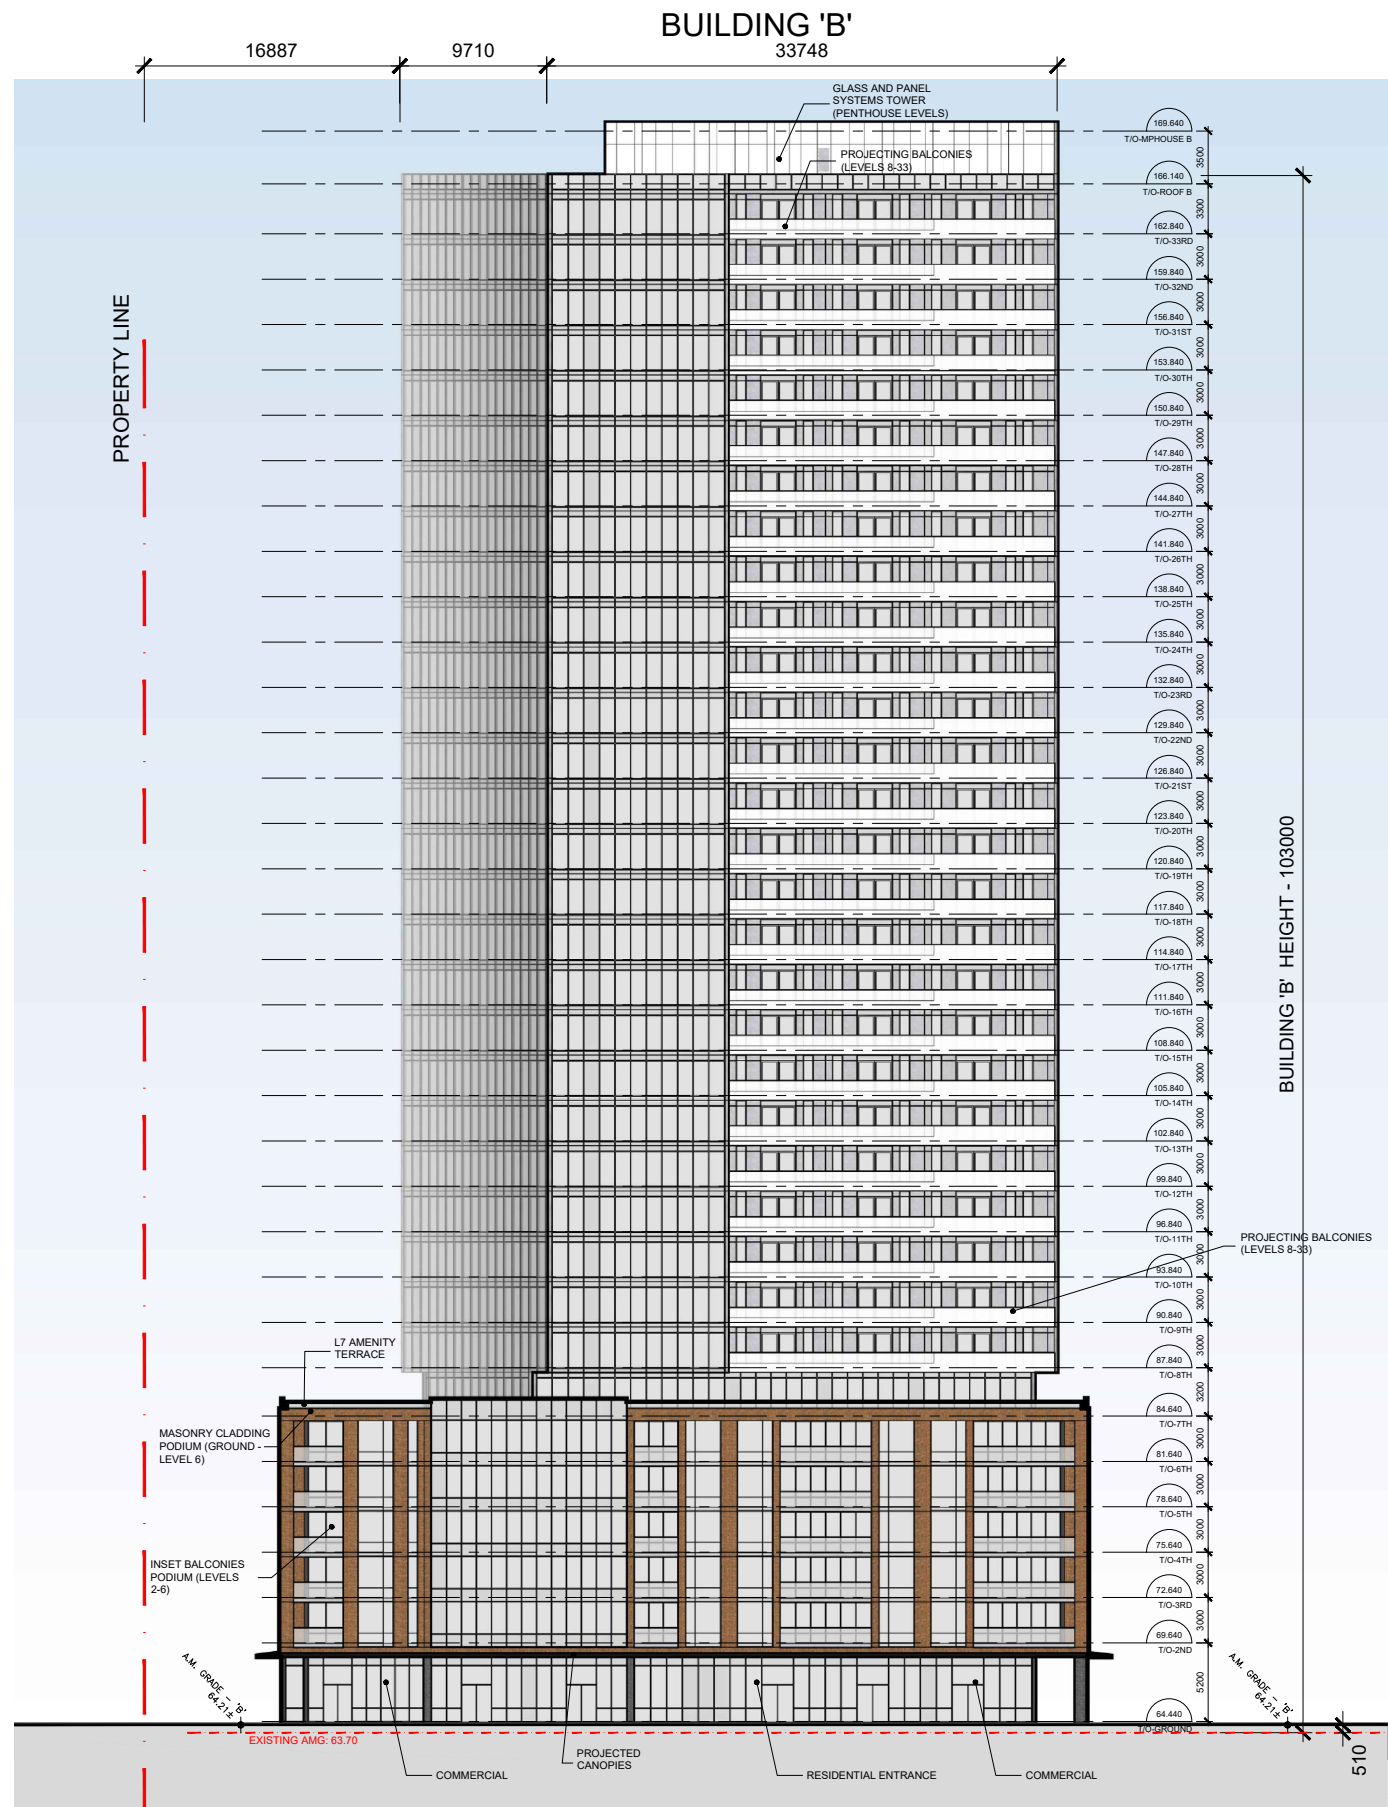


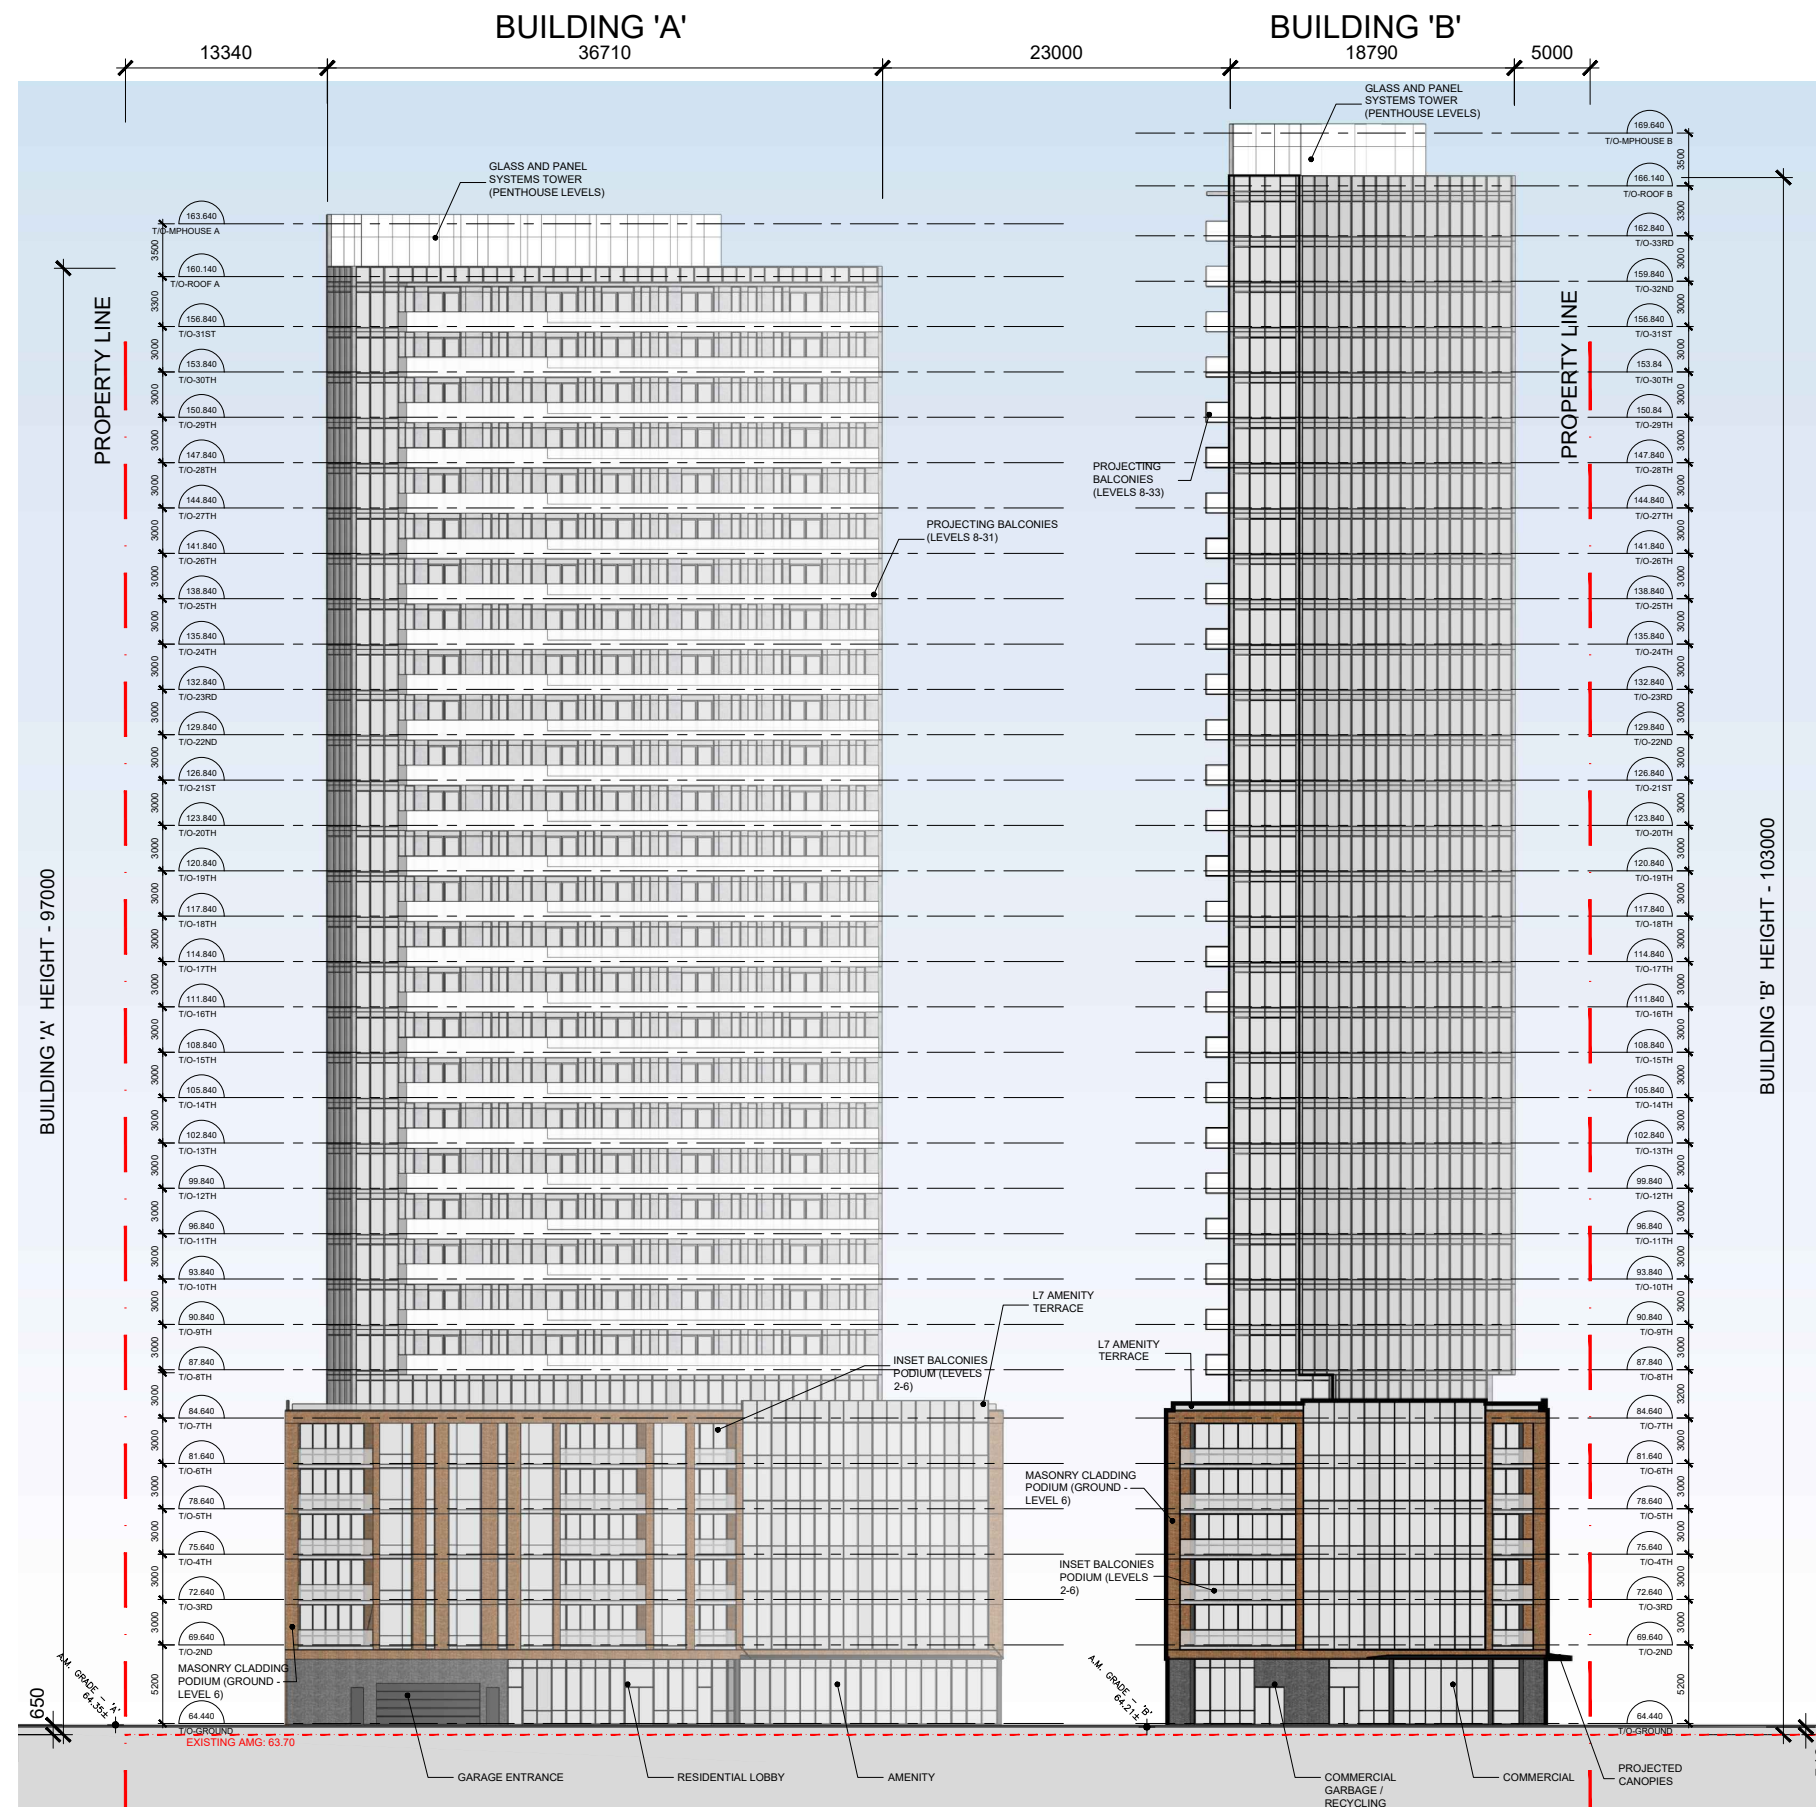




KEY PLAN - N.T.S.




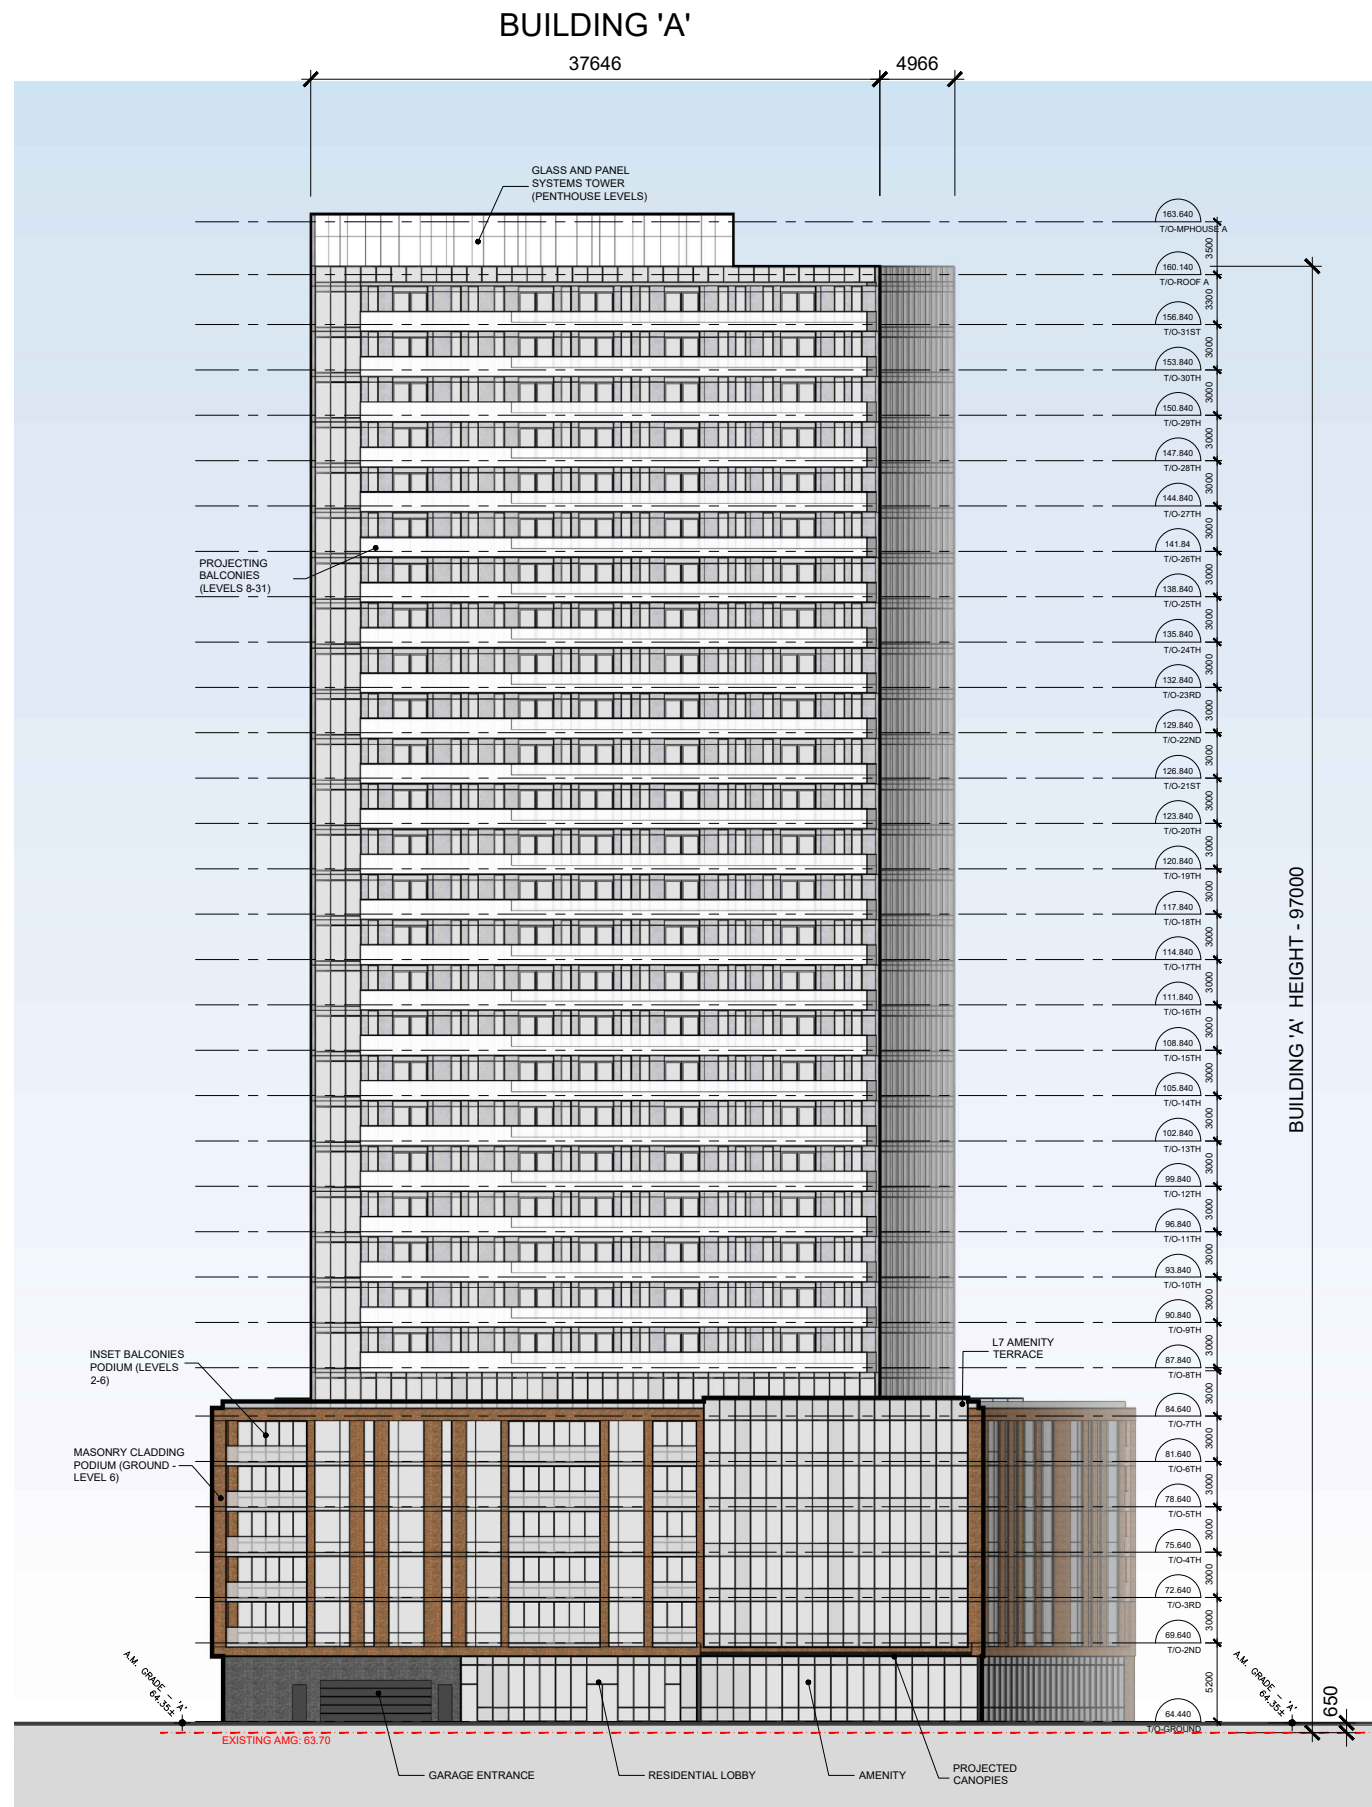




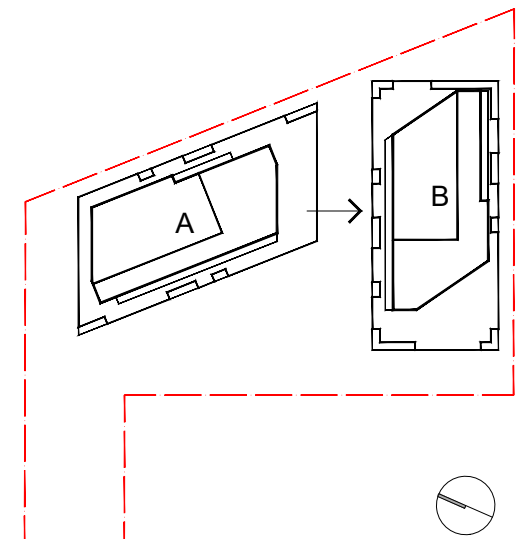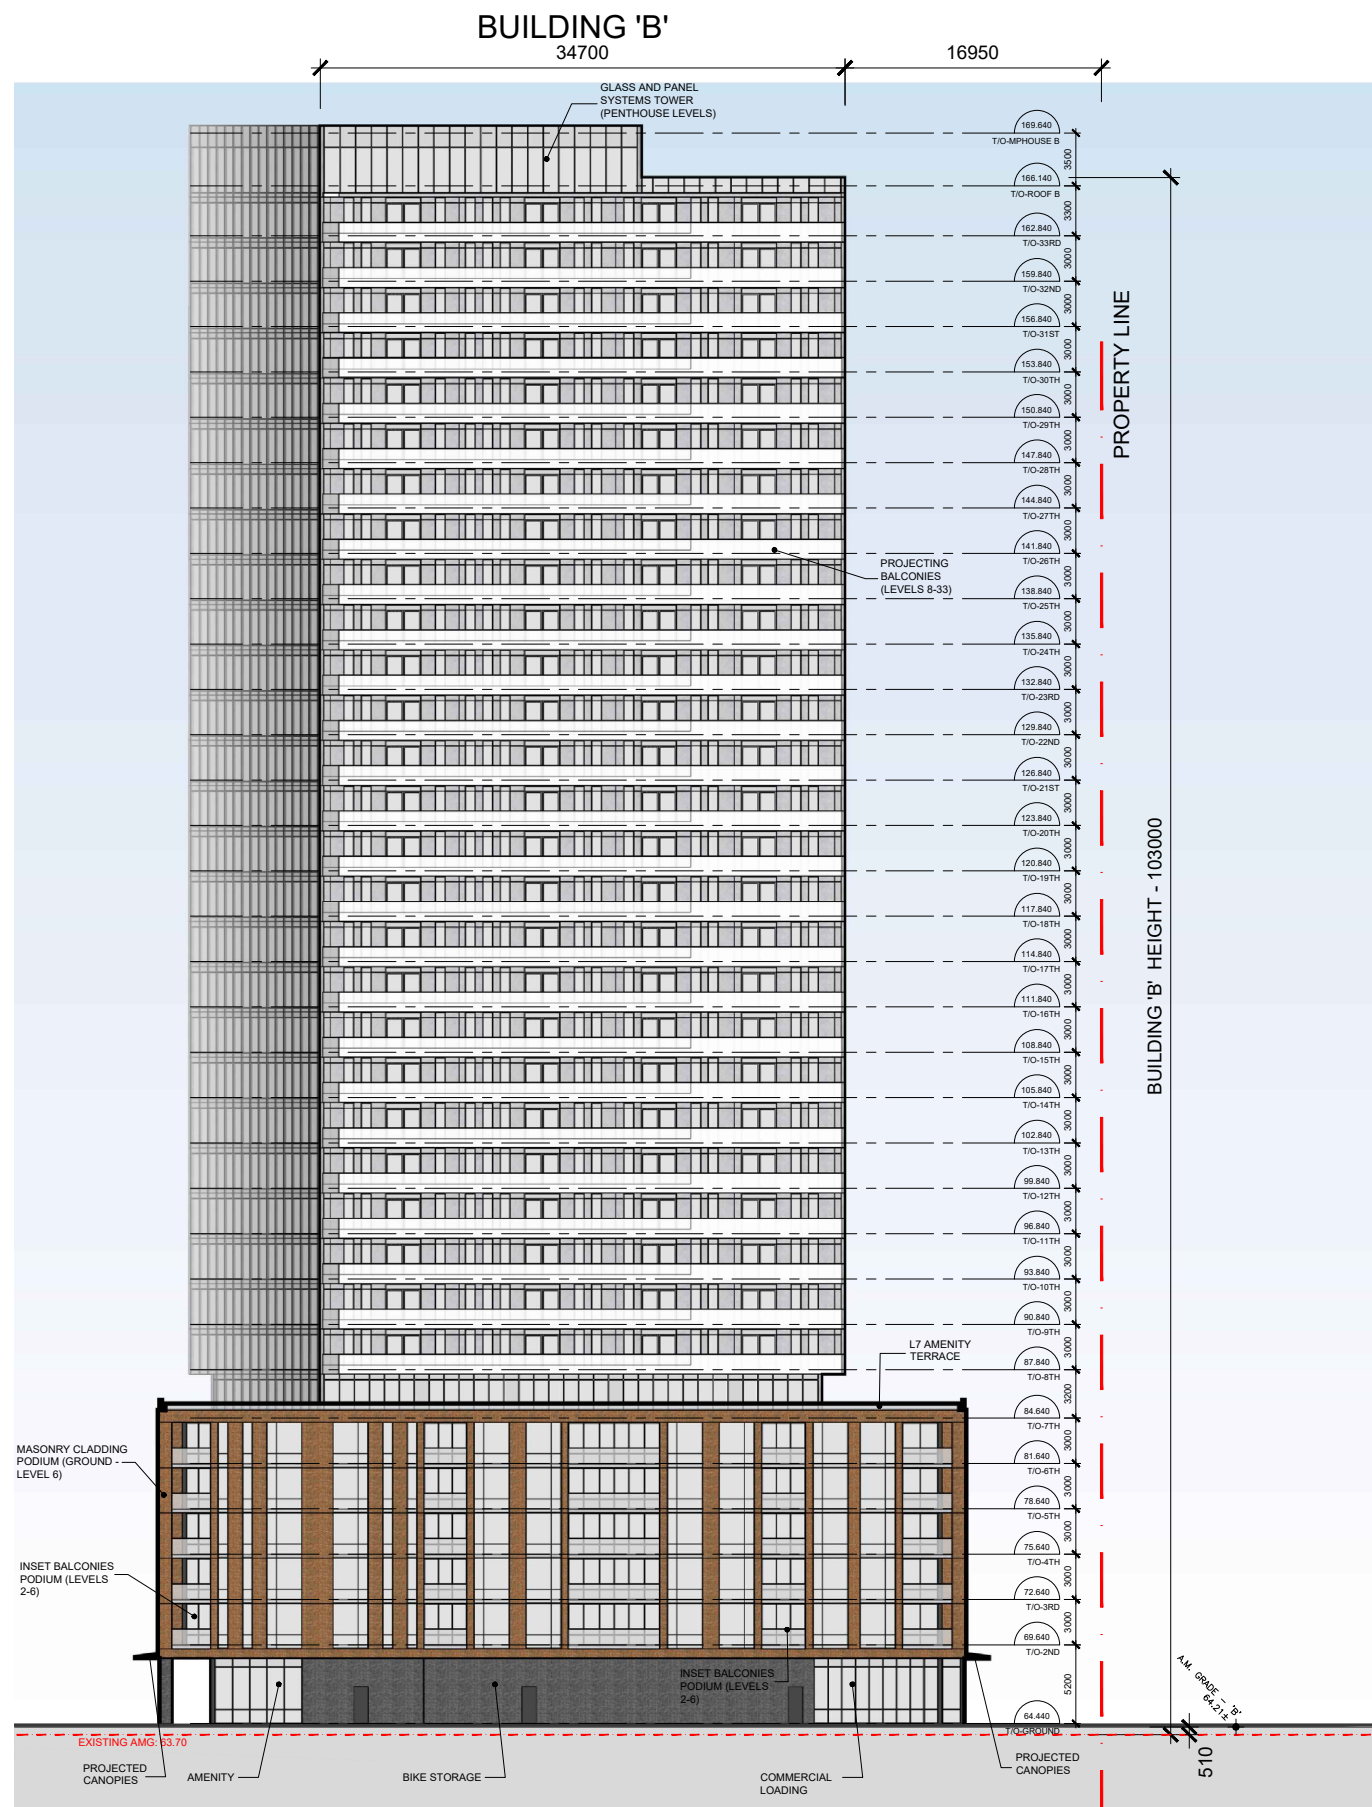

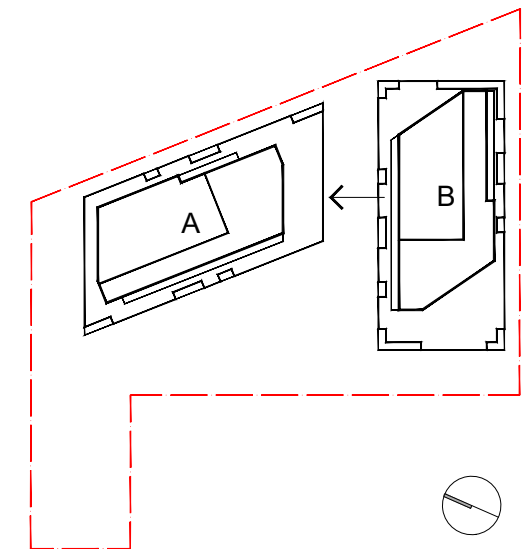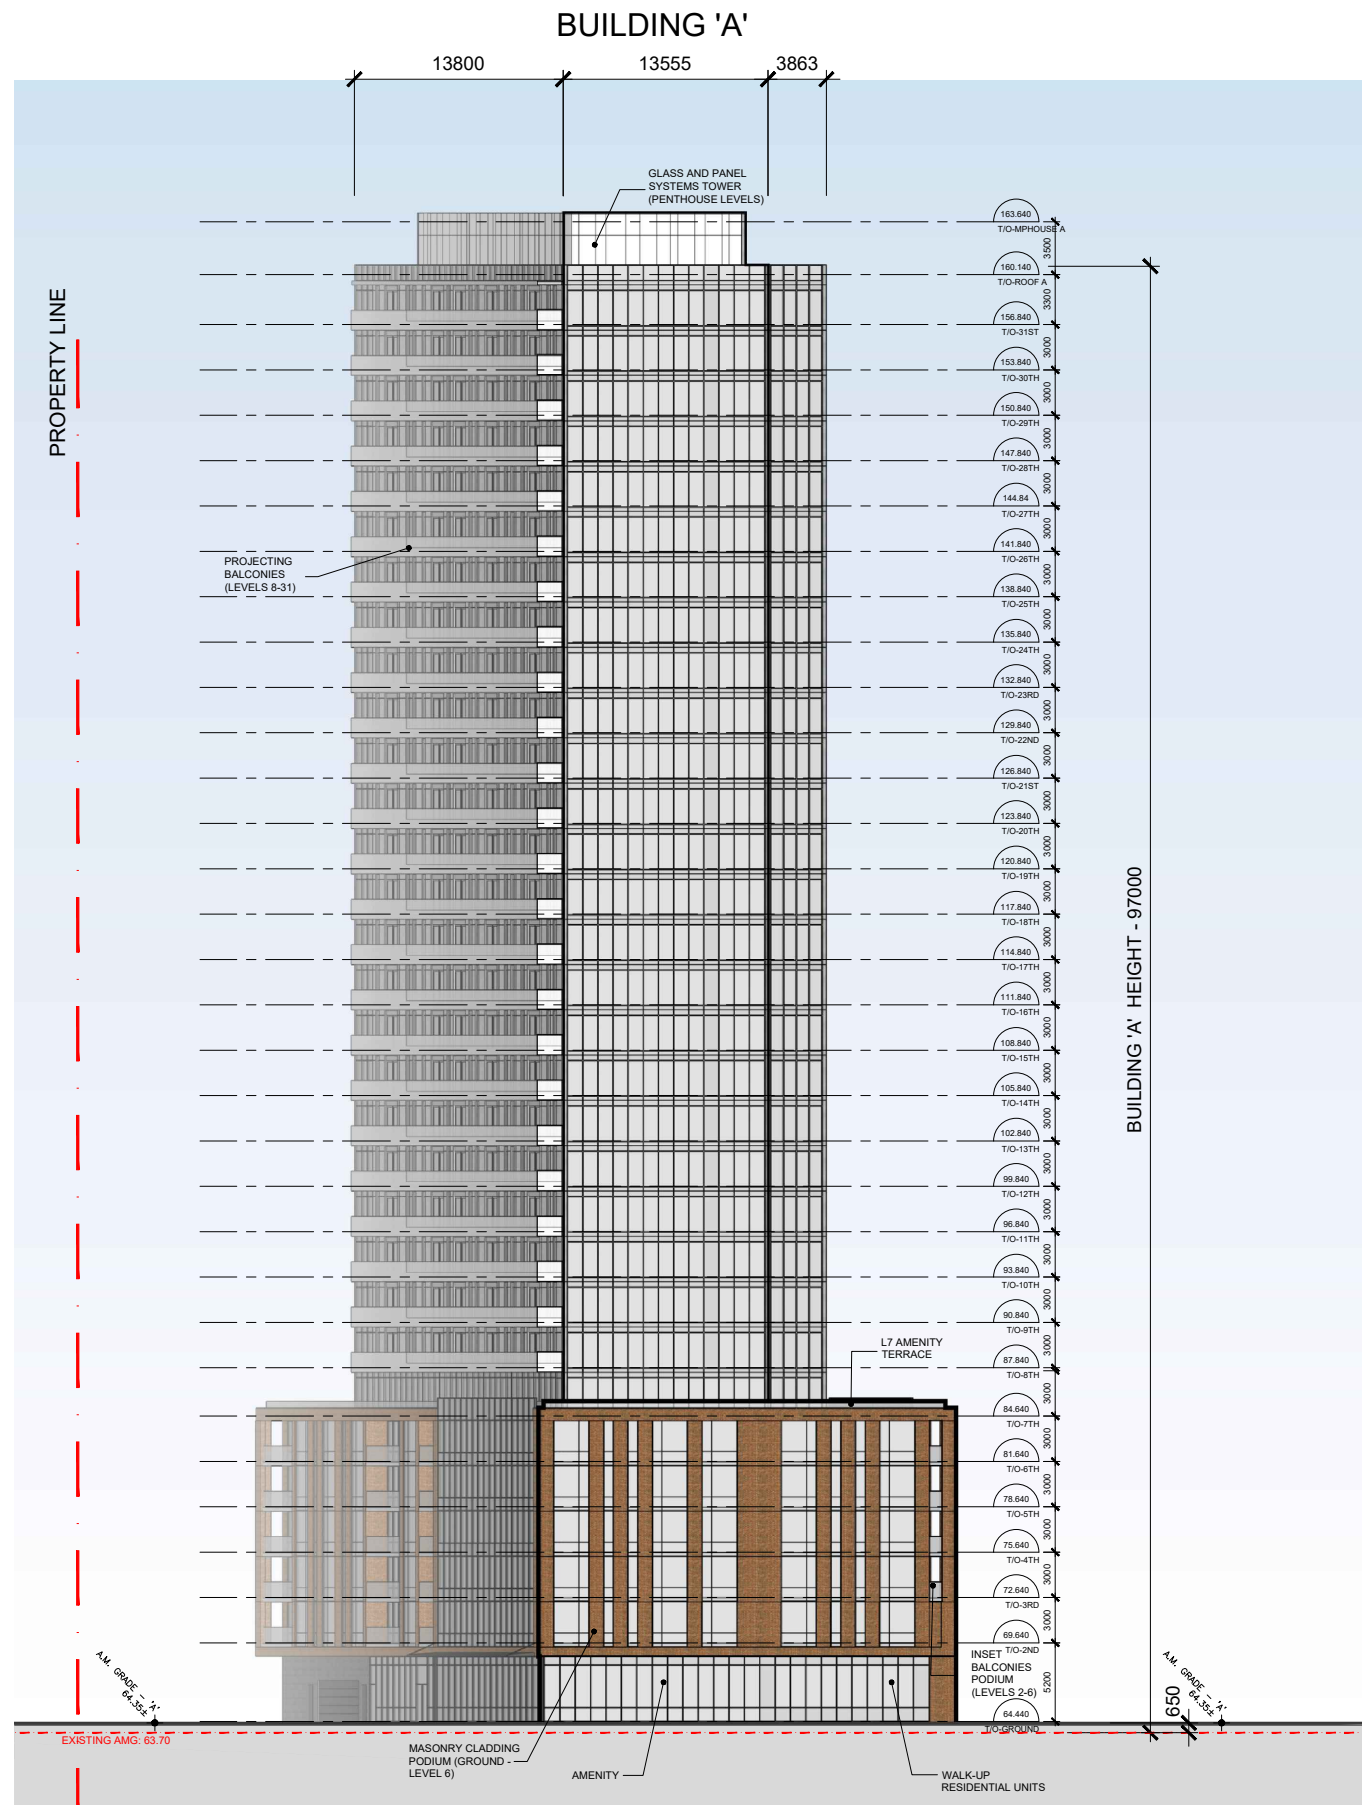

KEY PLAN - N.T.S.

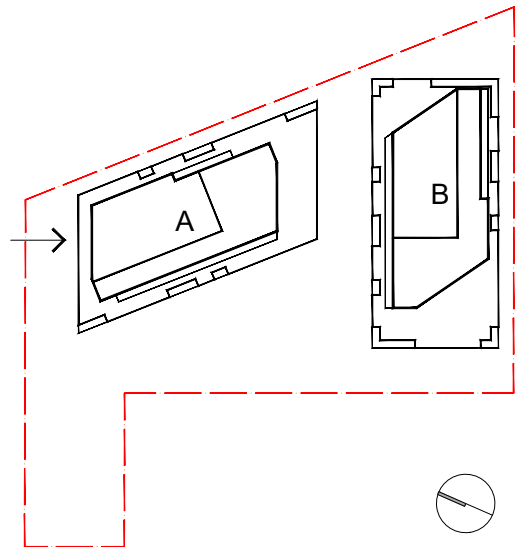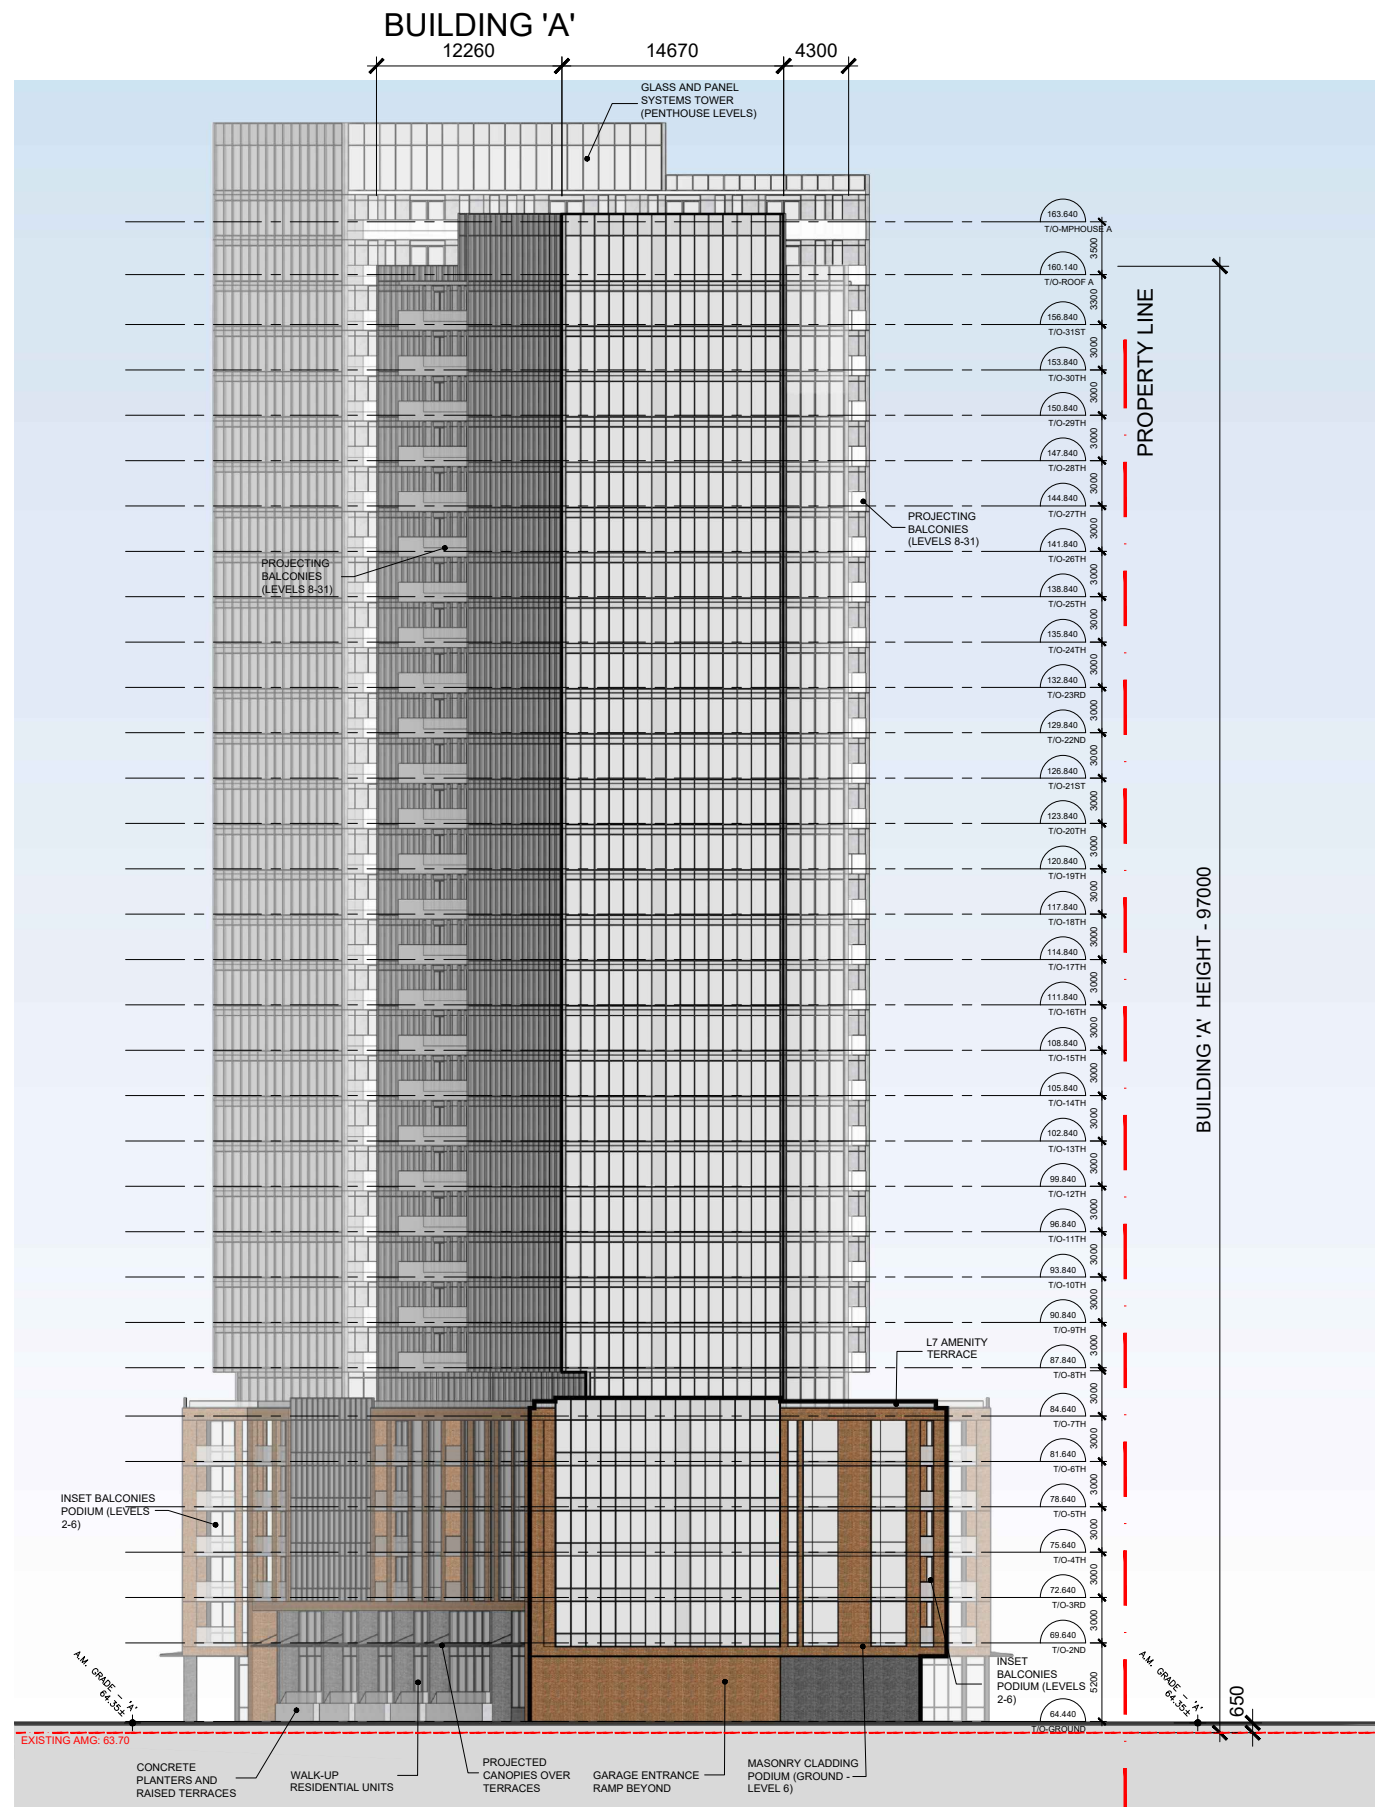

KEY PLAN - N.T.S.