
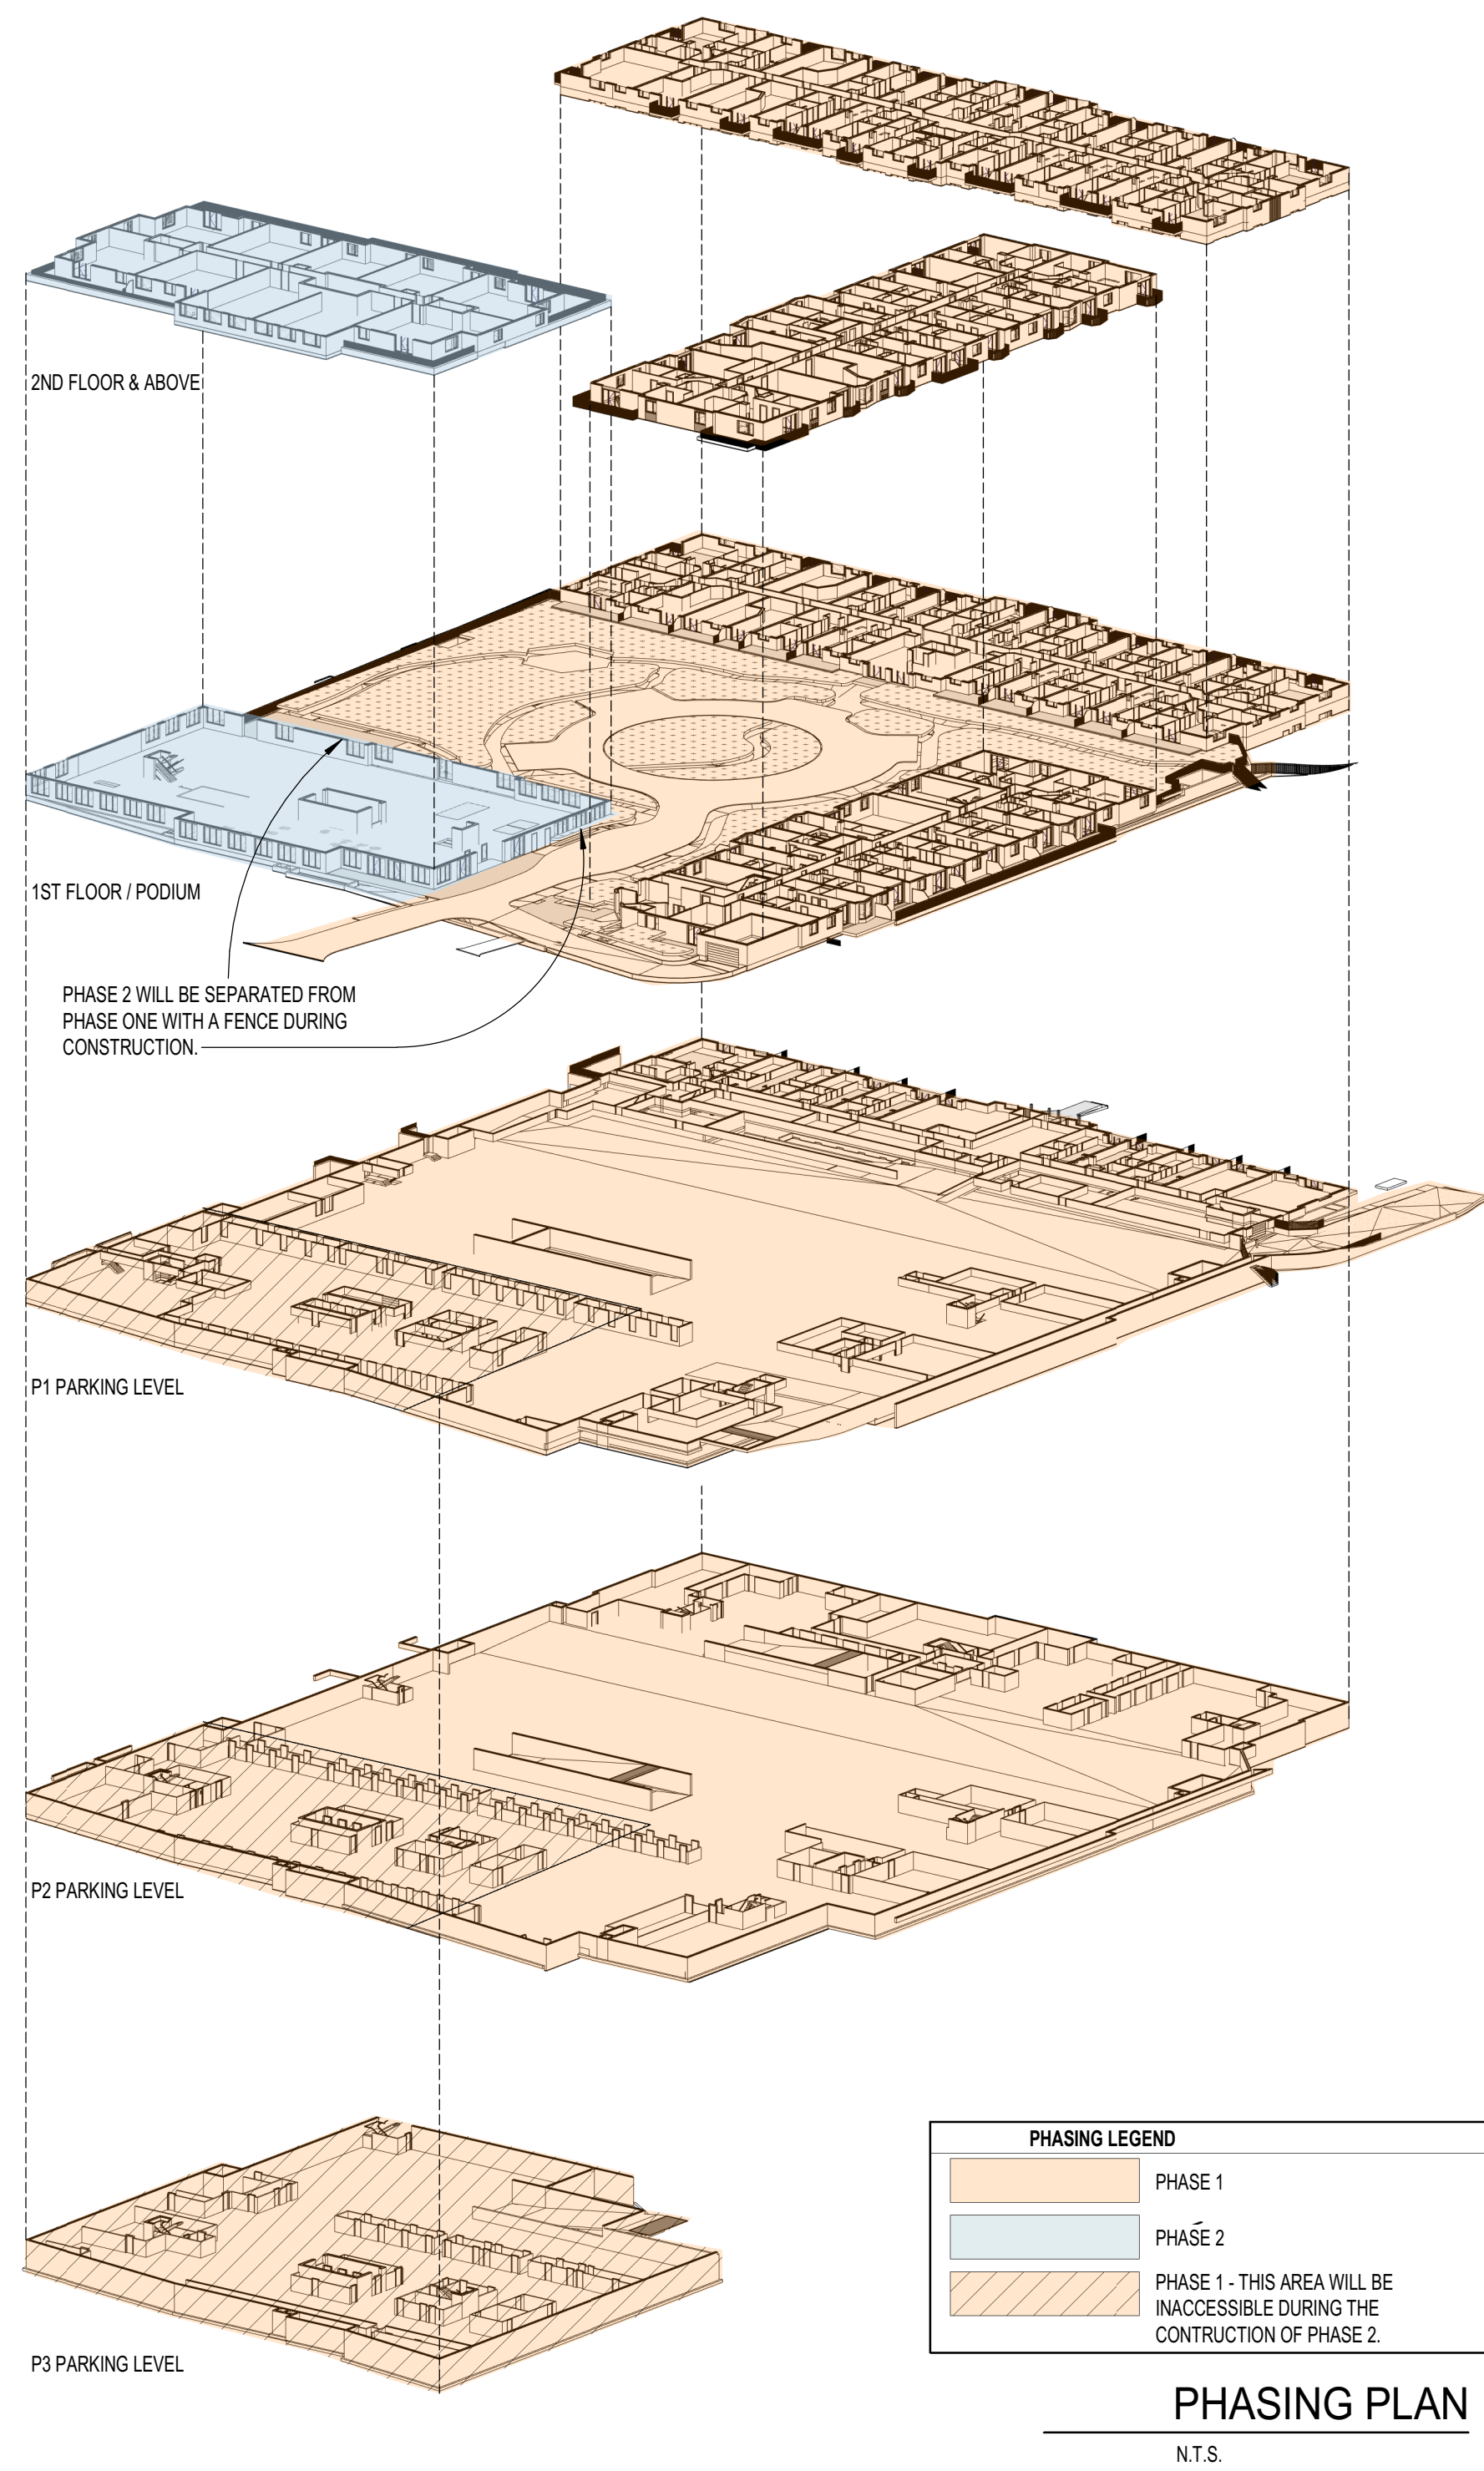
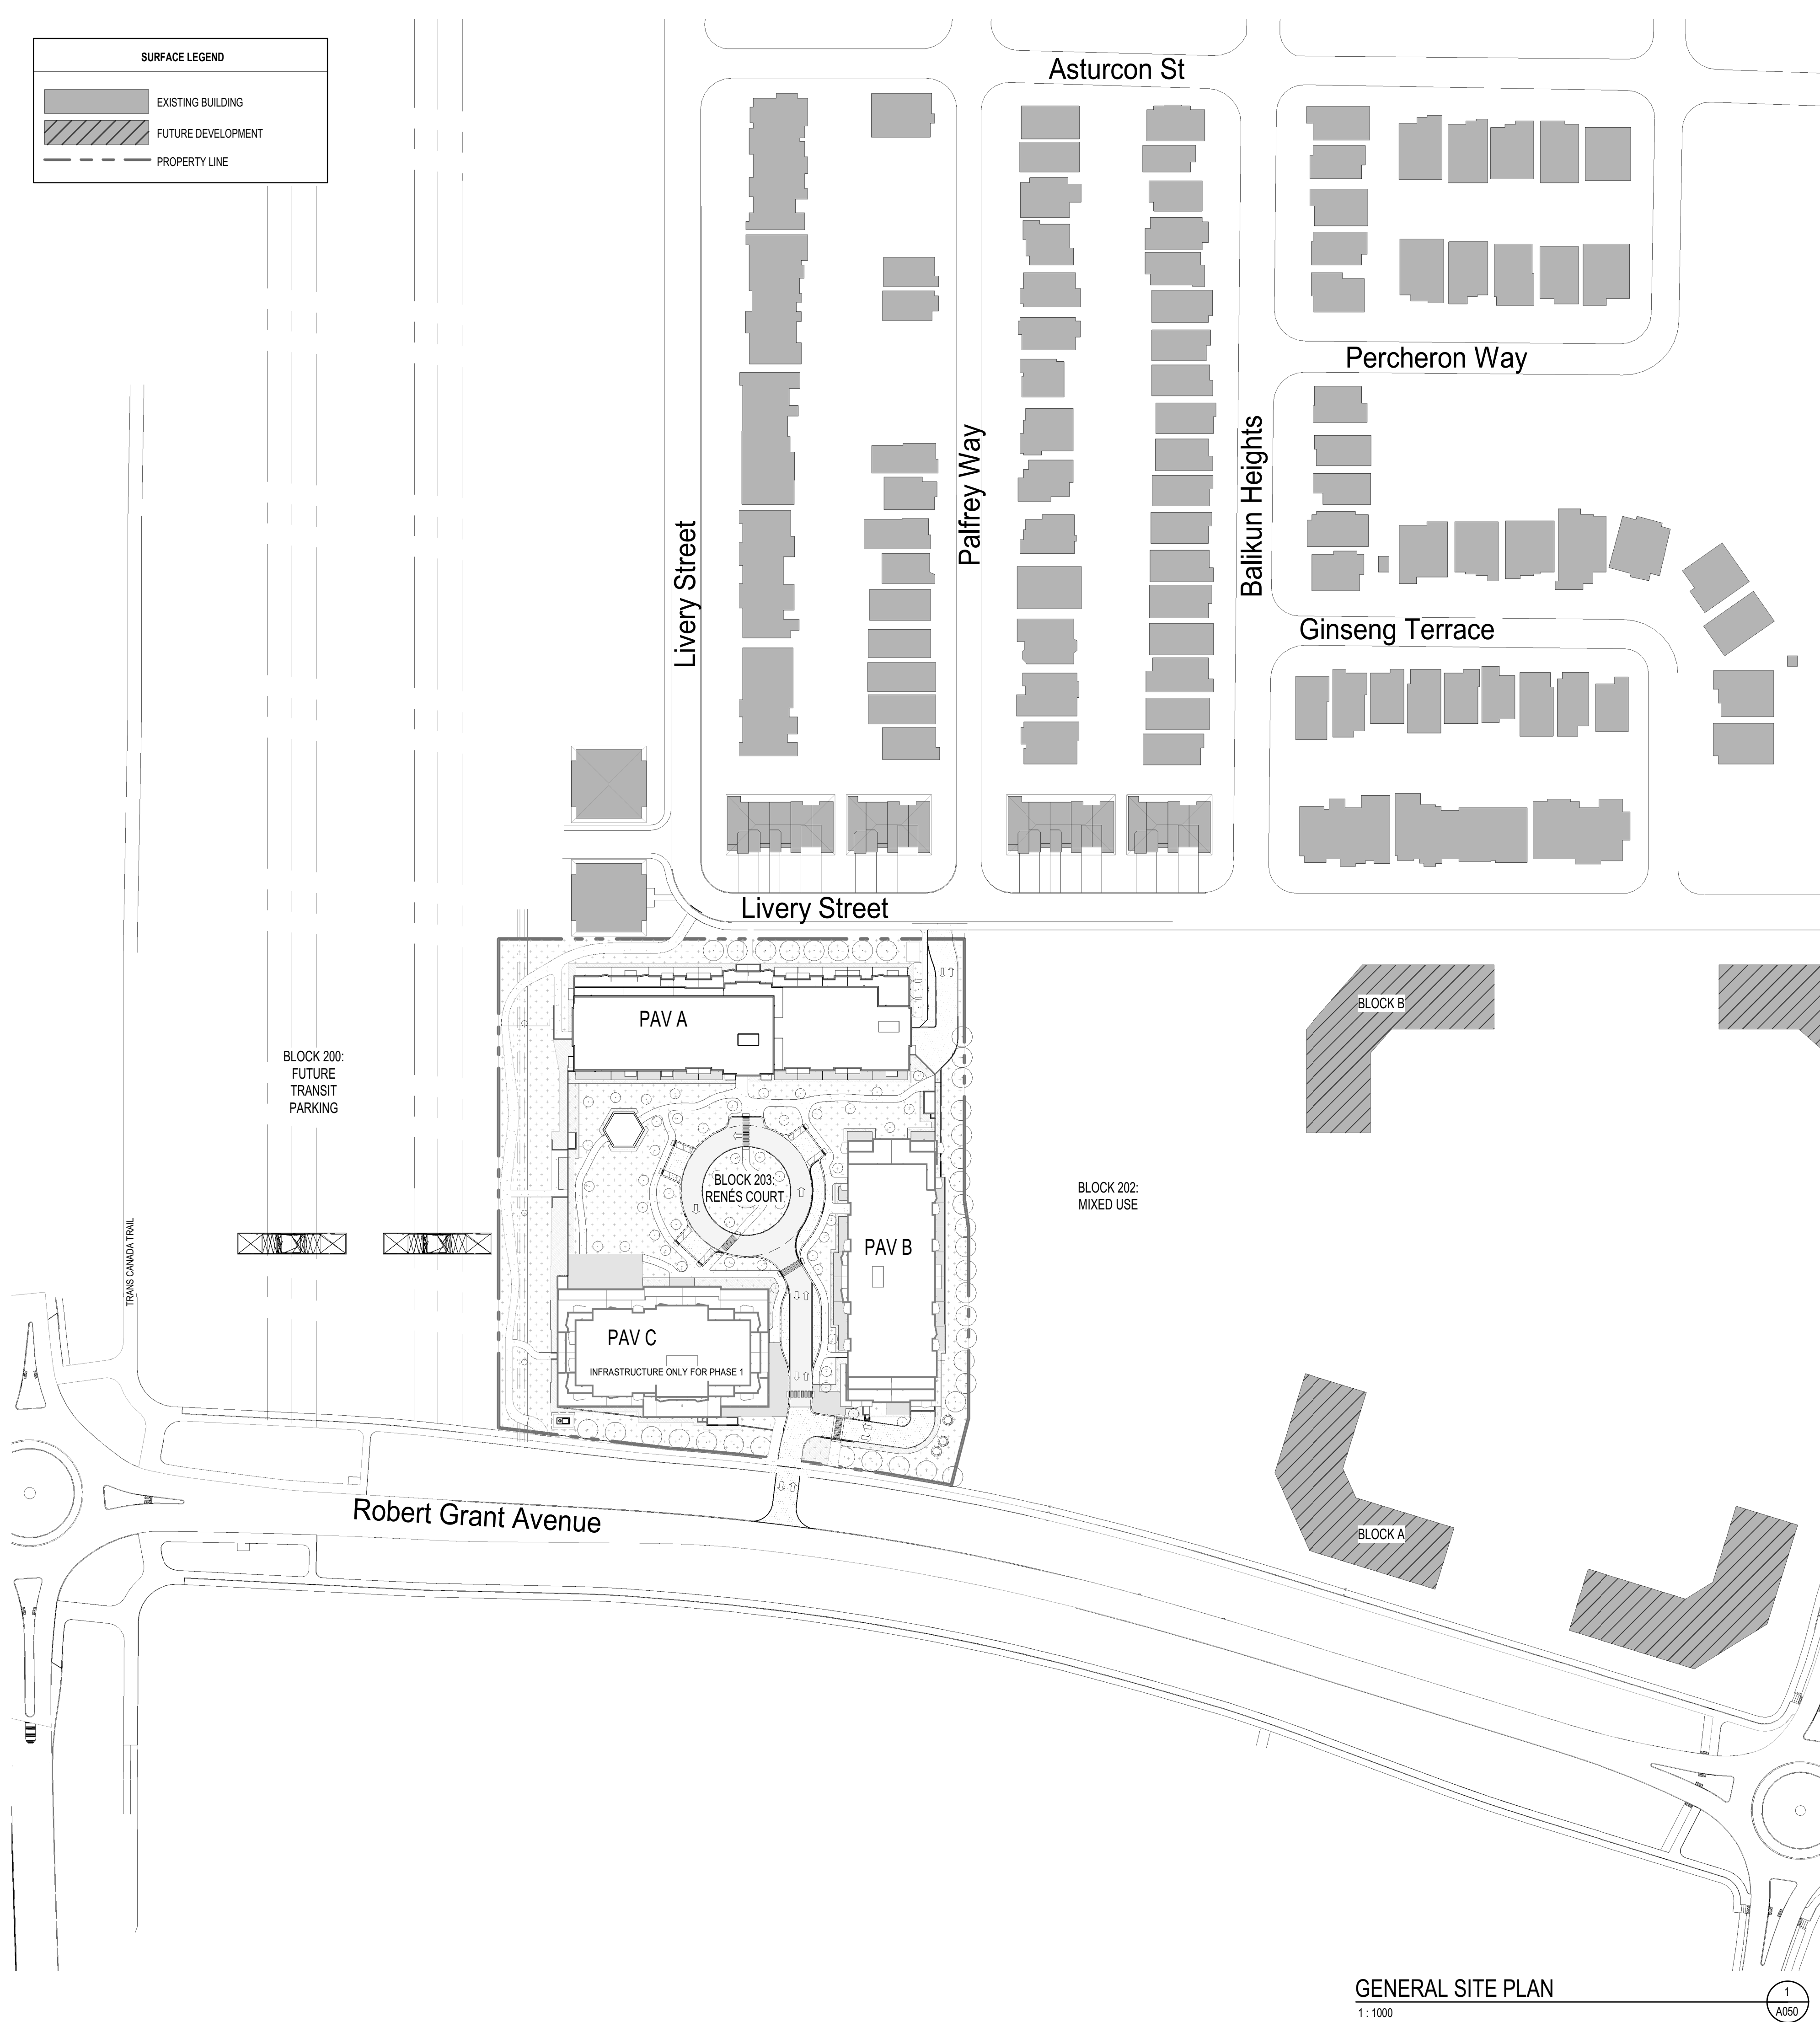


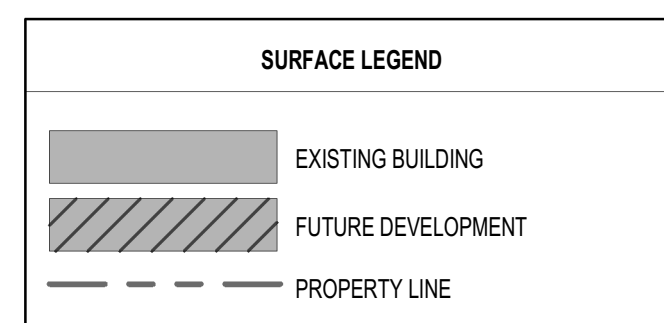

NOTES GÉNÉRALES General Notes

1 Ces documents d'architecture sont la propriété exclusive de NEUF architecte(s) et ne pourront être utilisés, reproduits ou copiés sans autorisation écrite préalable. / These architectural documents are the exclusive property of NEUF architecte(s) and cannot be used, copied, reproduced or copied without written authorisation.

2 Les dimensions apparaissant aux documents doivent être vérifiées par l'entrepreneur avant le début des travaux. / All dimensions which appear on the documents must be verified by the contractor before to start the work.

3 Veuillez noter que l'architecture de toute dimension erreur et/ou divergences entre ces documents et ceux des autres professionnels. The architect must be notified of all errors, omissions and discrepancies between these documents and those of the others professionals.

4 Les dimensions sur ces documents doivent être lues et non mesurées. / The dimensions on these documents must be read and not measured.

ARCHITECTES Architect
NEUF architect(e)s SENCRL
630, boul. René-Lévesque O. 32^e étages, Montréal QC H3B 1S6
T 514 847 1117 NEUFarchitectes.com

ARCHITECTE PAYSAGER Landscape Architect
Gino J. Aiello Landscape Architect
110 Didsbury Road Unit #9 Ottawa K2T 0C2
T 613 852 1343

CIVIL Civil
NOVATECH
240 Michael Cowpland Drive, Suite 200, Ottawa, ON, K2M1P6
T 613 254 9643

INGÉNIEUR MÉCANIQUE Mechanical Engineer
**NATIONAL MULTI-RESIDENTIAL
INNOVATIVE DESIGN**
555 Legget Drive, Tower A, Suite 212, Ottawa, ON K2K 2X3
T 613 224 2761 Fax 613 951 0586

INGÉNIEUR EN STRUCTURE Structural Engineer
CIMA+
740, rue Notre-Dame O., Montréal, QC H3C 3X6
T 514 337 2462

URBANISTE Urban Planner
FOTENN
396 Cooper St, Suite 300, Ottawa ON, K2P 2H7
T 613 730 5709

SCEAU / Seal



NEUF
ARCHITECT(E)S



NEUF ARCHITECTES SENCRL

CLIENT Client



 206-555 Legget Dr., Tower A, Ottawa, ON K2K 2X9

 T 613 591 9090 F 613 591 9095

COMPANY NAME
FERNBANK APARTMENTS INC

RENÉS COURT

EMPLACEMENT Location NO PROJ# No.
5000 Robert Grant 11186

Avenue
OTTAWA

DATE d'ouverture du projet / project start date (aa.mm.jj)	17.10.20
---	----------

NO	RELEASE	DATE (aa-mm-jj)
----	---------	-----------------

1.A ISSUED FOR PHASE 1 PRE-CONSULTATION 2023-08-0
1.B ISSUED FOR PHASE 3 PRE-CONSULTATION 2023-10-2

DESSINÉ PAR Drawn by
O.A. / A.W.
DATE (aa.mm.jj)
25/04/01

VÉRIFIÉ PAR Checked
K.P.
ÉCHELLE Scale
As indicated

GENERAL SITE AND PHASING PLAN

PREVIOUS REVISION:	1.2
CURRENT REVISION:	1.4
RÉVISION Revision	NO. DESSIN Dwg Number

1.4 **A050**
FILE # D07-12-24-0172, PLAN #19239