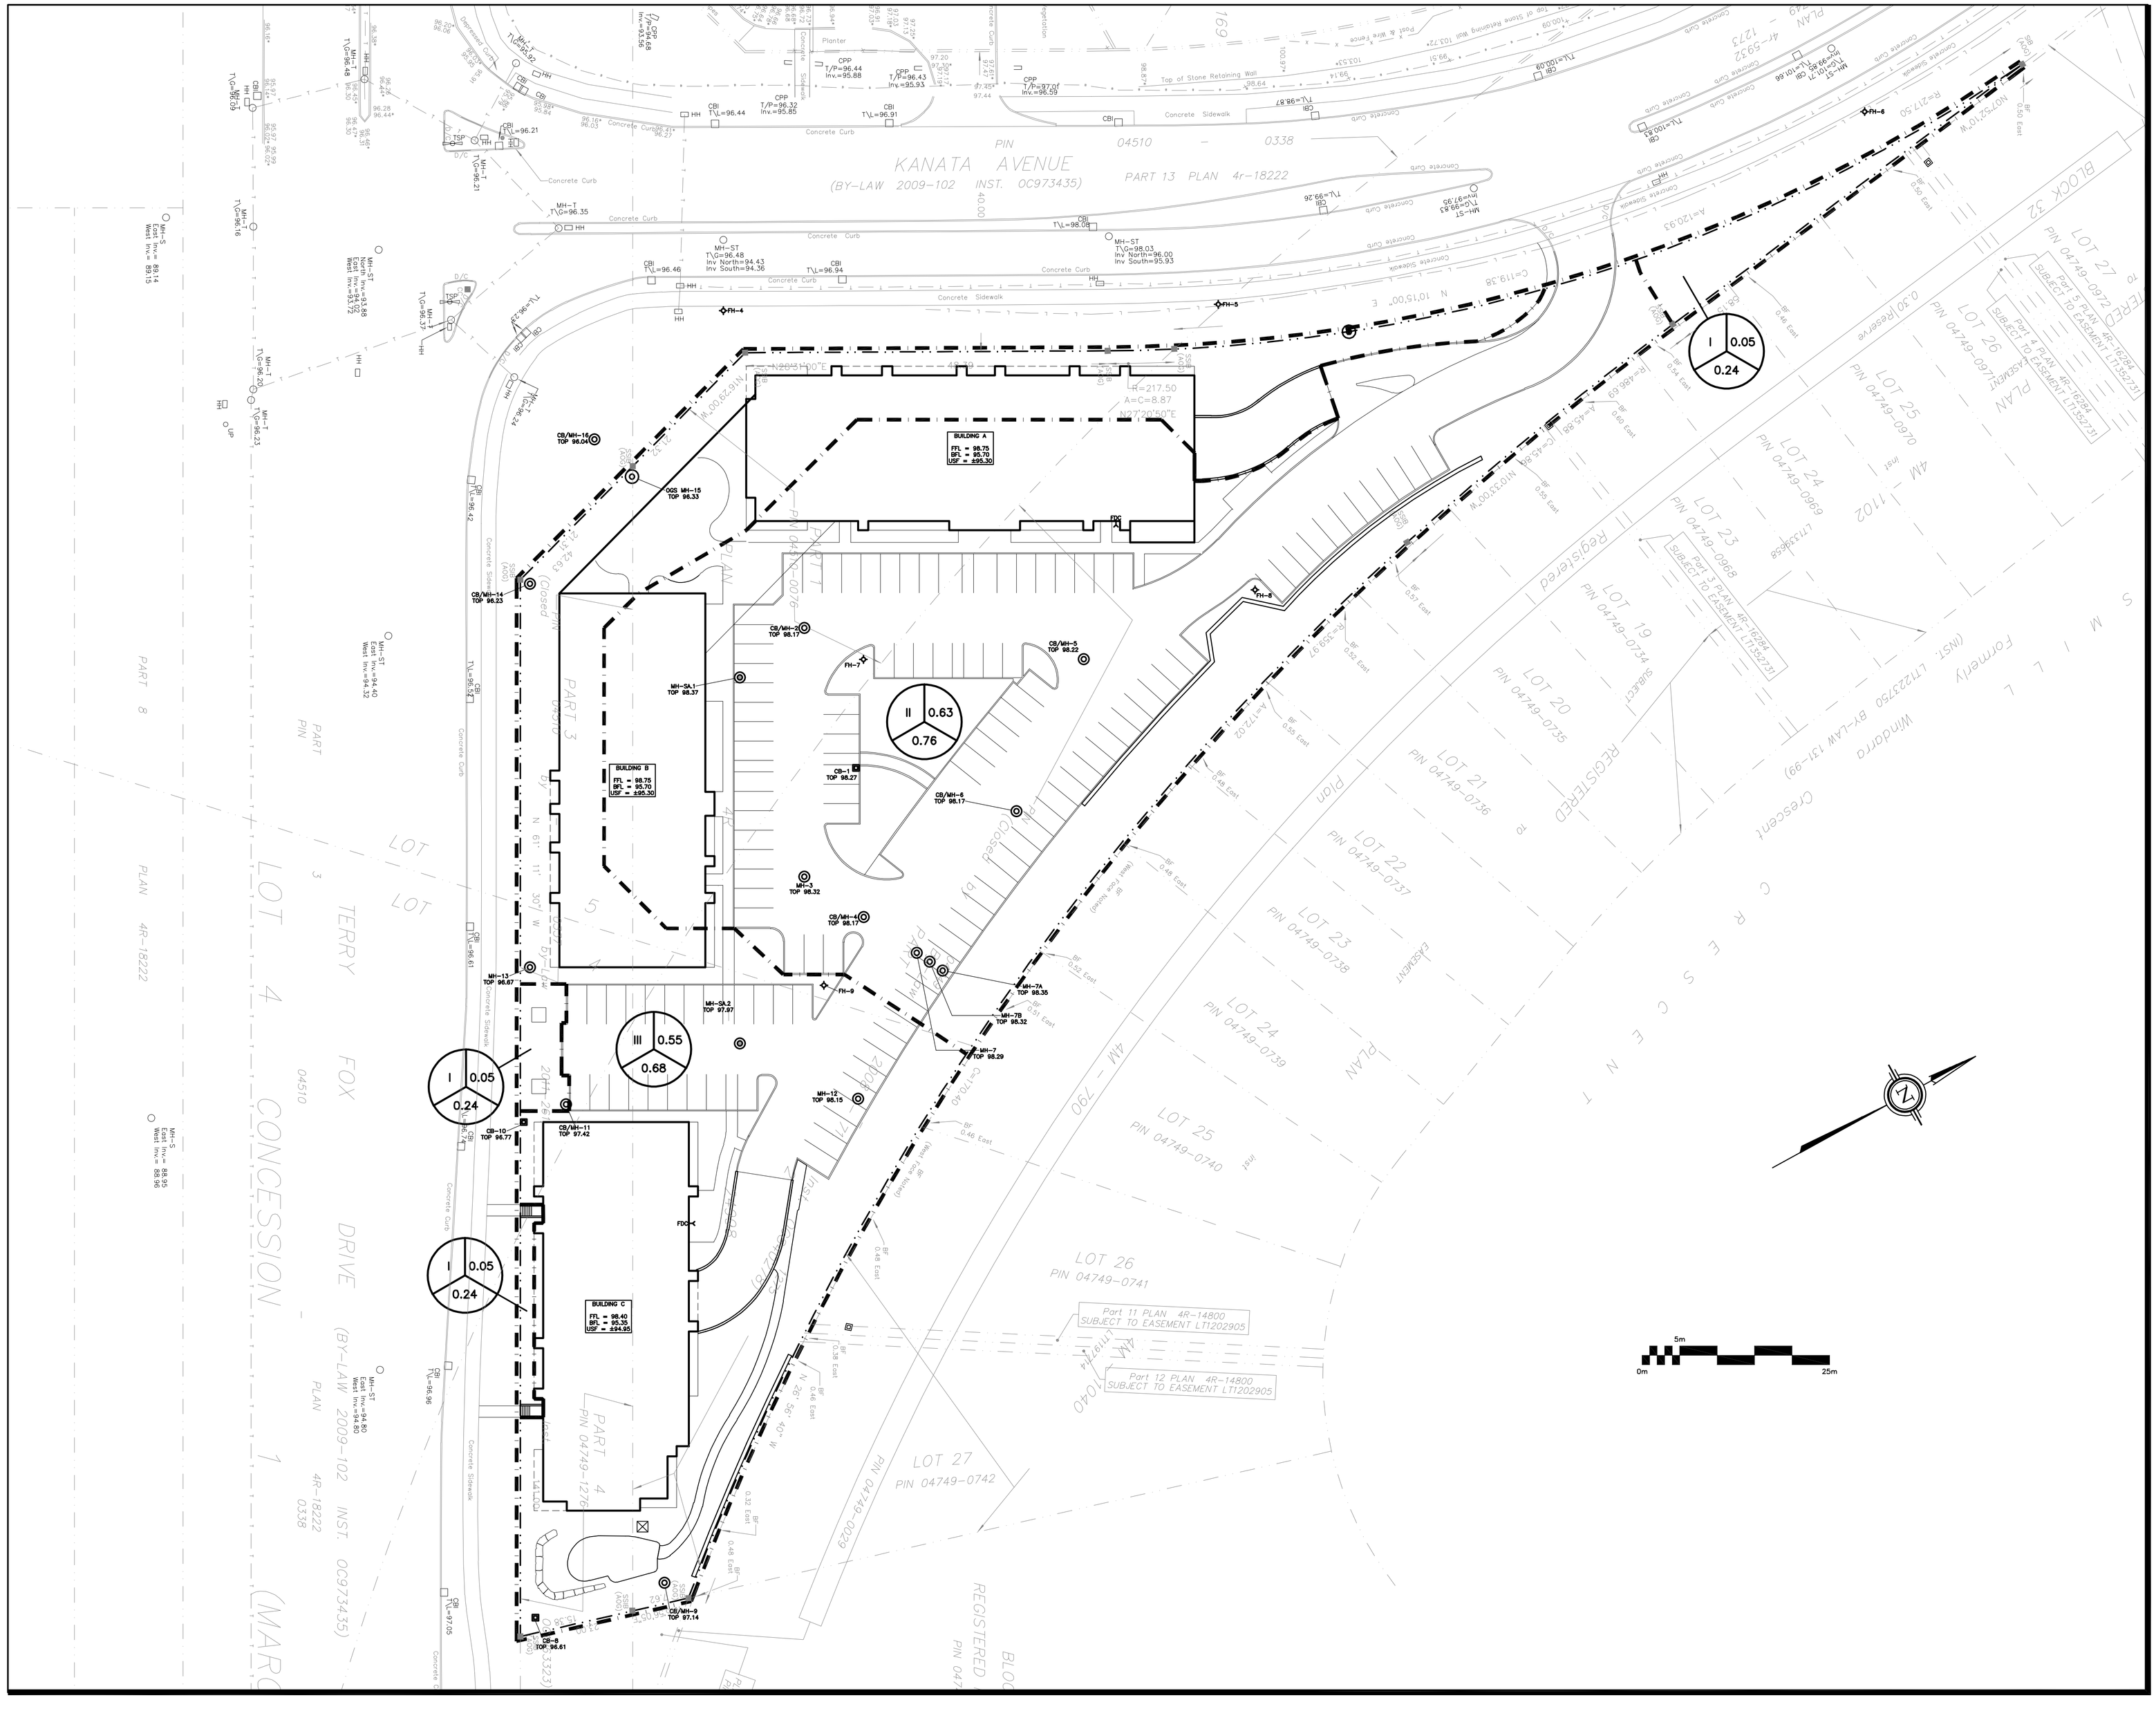
KANATA AVENUE
(BY-LAW 2009-102 INST. OC973435)
PART 13 PLAN 4r-18222
PIN 04510 - 0338
TERRY FOX DRIVE
(BY-LAW 2009-102 INST. OC973435)
PART 3 PLAN 4R-18222
PIN 04510 - 0338
LOT 4 CONCESSION 1 (MARCH)
BUILDING A
FFL = 98.75
BFL = 95.70
USF = 895.30
BUILDING B
FFL = 98.75
BFL = 95.70
USF = 895.30
BUILDING C
FFL = 98.40
BFL = 95.35
USF = 894.95
I 0.05 0.24
II 0.63 0.76
III 0.55 0.68
I 0.05 0.24
I 0.05 0.24
CB/MH-15 TOP 96.04
OCC MH-15 TOP 96.33
CB/MH-14 TOP 96.23
CB/MH-2 TOP 98.17
CB/MH-5 TOP 98.22
MH-5A.1 TOP 98.37
CB-1 TOP 98.27
CB/MH-6 TOP 98.17
MH-3 TOP 98.32
CB/MH-4 TOP 98.17
MH-13 TOP 96.87
MH-5A.2 TOP 97.97
MH-7A TOP 98.35
MH-7B TOP 98.32
MH-7 TOP 98.29
MH-12 TOP 98.15
CB/MH-11 TOP 97.42
CB-10 TOP 96.77
CB/MH-9 TOP 97.14
CB-8 TOP 96.61
FH-4
FH-5
FH-6
FH-7
FH-8
FH-9
MH-T T\C=96.35
MH-ST T\G=98.48 Inv North=94.43 Inv South=94.36
MH-ST T\G=98.03 Inv North=96.00 Inv South=95.93
CBI T\L=96.46
CBI T\L=96.44
CBI T\L=96.91
CBI T\L=98.04
CBI T\L=96.94
CBI T\L=96.21
CBI T\L=96.42
CBI T\L=96.61
CBI T\L=96.86
CBI T\L=97.05
CPP T/P=96.44 Inv.=95.88
CPP T/P=96.43 Inv.=95.93
CPP T/P=96.32 Inv.=95.85
CPP T/P=97.07 Inv.=96.59
MH-S Inv North=89.14 West Inv.=89.15
MH-ST North Inv.=93.88 East Inv.=93.72 West Inv.=93.72
MH-ST East Inv.=94.40 West Inv.=94.32
MH-ST East Inv.=94.80 West Inv.=94.80
MH-S East Inv.=88.95 West Inv.=88.95
R=217.50
A=C=8.87
N77°42'53"E
N12°53'30"E
R=170.00
C=119.38
N 10°15'00" E
R=217.50
A=70.33
N77°42'53"W
R=170.00
A=117.02
R=170.00
A=119.74
R=170.00
A=45.69
R=170.00
A=45.88
R=170.00
A=59.97
N 61° 11' 30" W
N 28° 48' 30" E
N 61° 11' 30" W
N 28° 48' 30" E
N 61° 11' 30" W
N 28° 48' 30" E